


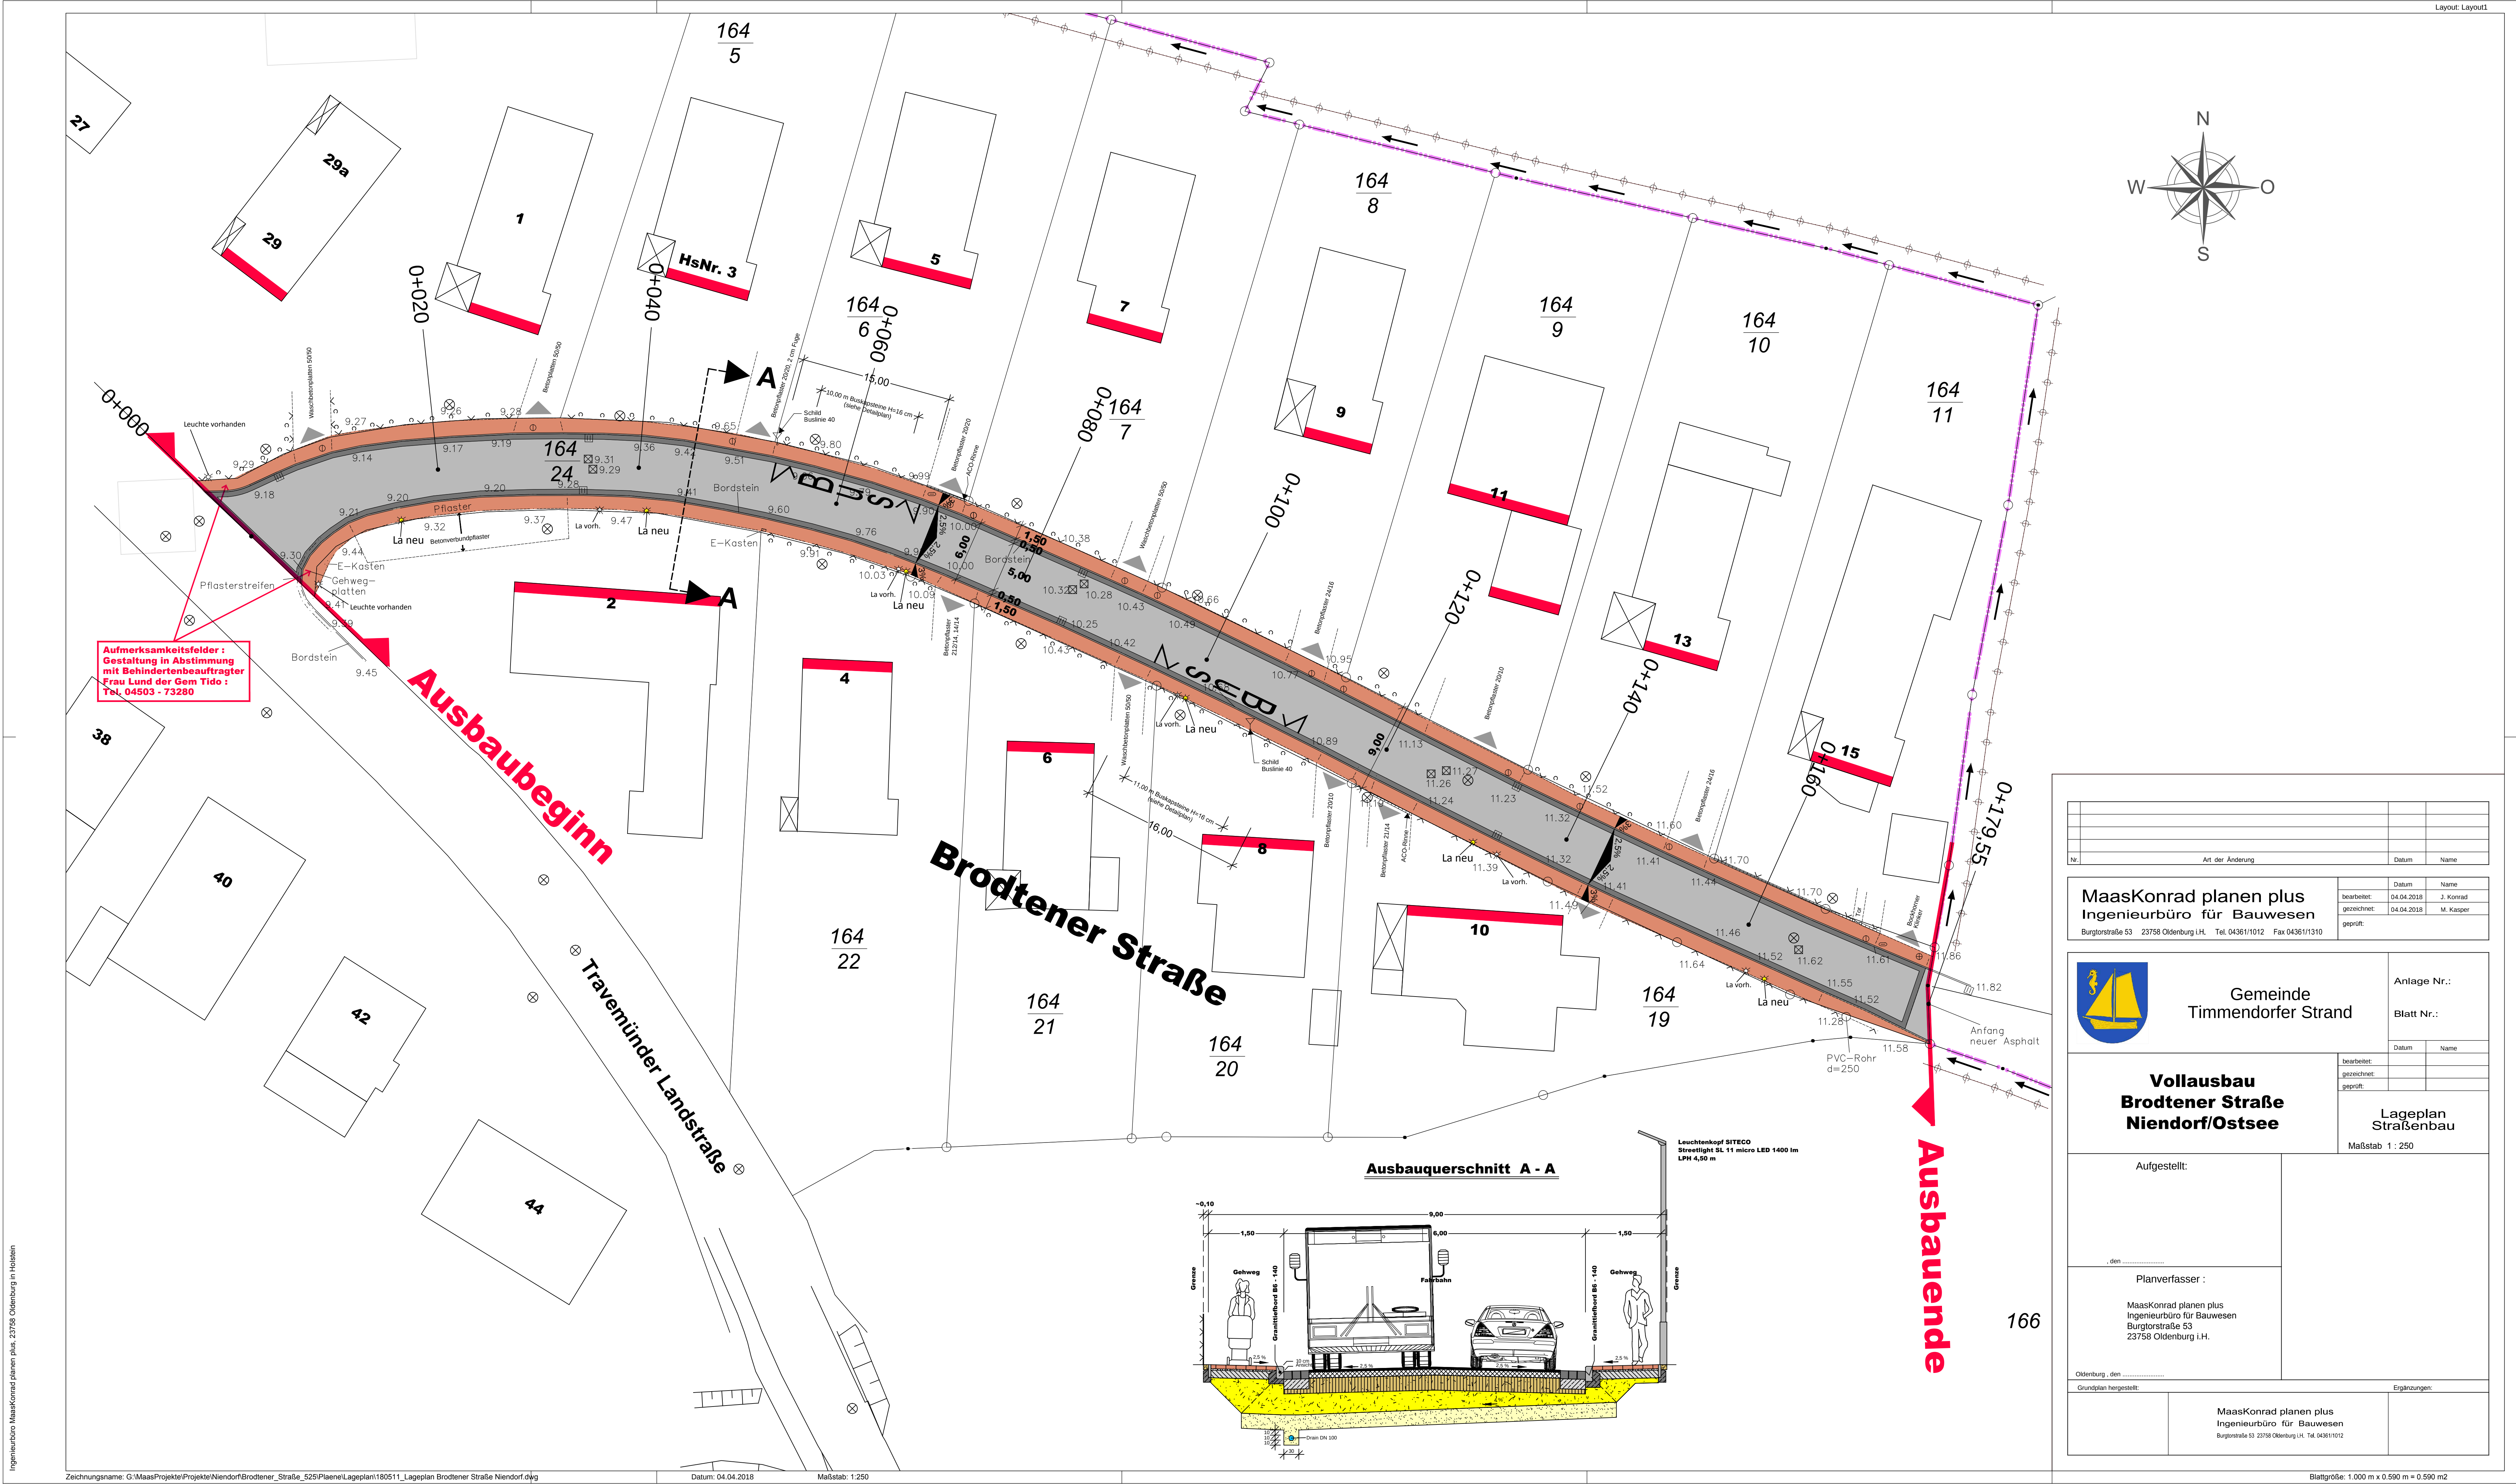

Nr.		Art der Änderung		Datum		Name	
bearbeitet:		04.04.2018		J. Konrad		Anlage Nr.:	
gezeichnet:		04.04.2018		M. Kasper		Blatt Nr.:	
geprüft:						Datum	
						Name	
MaasKonrad planen plus Ingenieurbüro für Bauwesen Burgtorstraße 53 · 23758 Oldenburg i.H. · Tel. 04361/1012 · Fax 04361/1310				Vollausbau Brodtener Straße Niendorf/Ostsee			
				Lageplan Straßenbau Maßstab 1 : 250			
Aufgestellt:							
Planverfasser:							
MaasKonrad planen plus Ingenieurbüro für Bauwesen Burgtorstraße 53 23758 Oldenburg i.H.							
Oldenburg, den				Ergänzungen:			
Grundplan hergestellt:				MaasKonrad planen plus Ingenieurbüro für Bauwesen Burgtorstraße 53 23758 Oldenburg i.H. Tel. 04361/1012			