


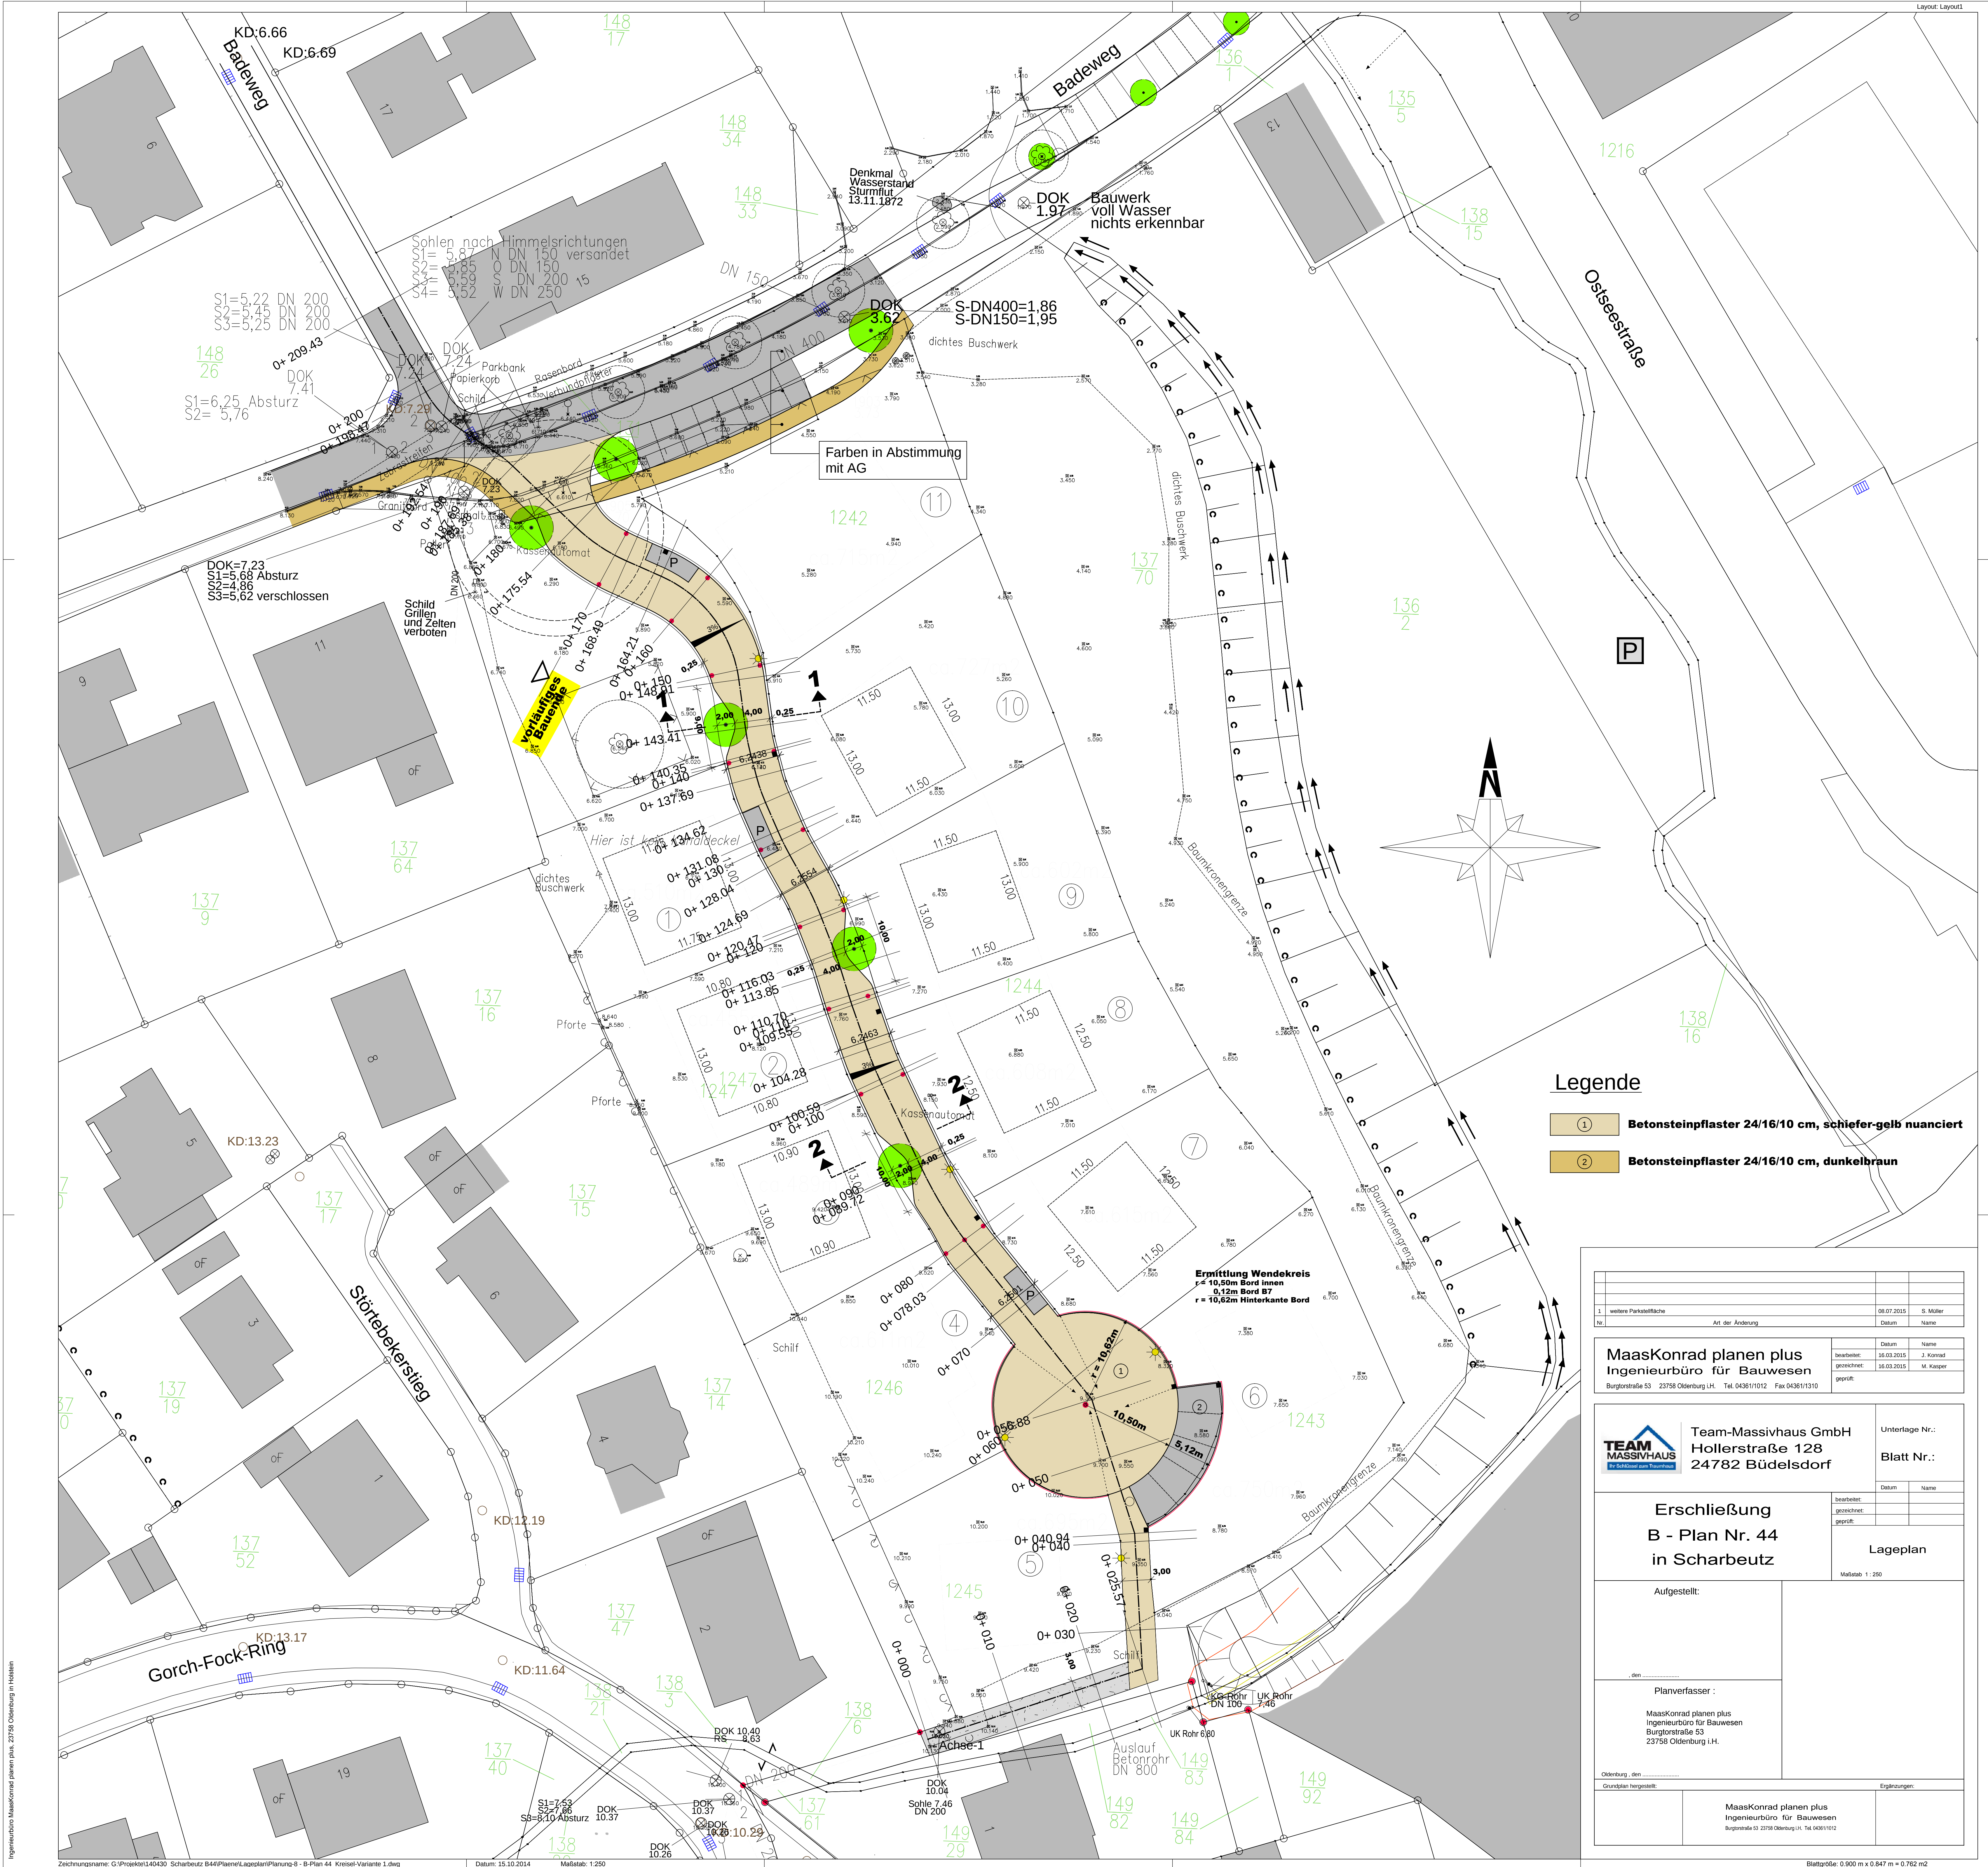

Legende

- 1 Betonsteinpflaster 24/16/10 cm, schiefer-gelb nuanciert
- 2 Betonsteinpflaster 24/16/10 cm, dunkelbraun

1 weitere Parkstellfläche		08.07.2015	S. Müller
Nr.	Art der Änderung	Datum	Name
MaasKonrad planen plus Ingenieurbüro für Bauwesen		bearbeitet: 16.03.2015 gezeichnet: 16.03.2015 geprüft:	J. Konrad M. Kasper
Burgtorstraße 53 23758 Oldenburg i.H. Tel. 0436/11912 Fax 0436/11310			

 Team-Massivhaus GmbH Hollerstraße 128 24782 Büdelsdorf	Unterlage Nr.: Blatt Nr.:	
	Datum	Name
Erschließung B - Plan Nr. 44 in Scharbeutz		Lageplan
Aufgestellt:		Maßstab 1:250
Planverfasser:		
MaasKonrad planen plus Ingenieurbüro für Bauwesen Burgtorstraße 53 23758 Oldenburg i.H.		
Oldenburg, den		Ergänzungen:
Grundplan hergestellt:		
MaasKonrad planen plus Ingenieurbüro für Bauwesen Burgtorstraße 53 23758 Oldenburg i.H. Tel. 0436/11912		