


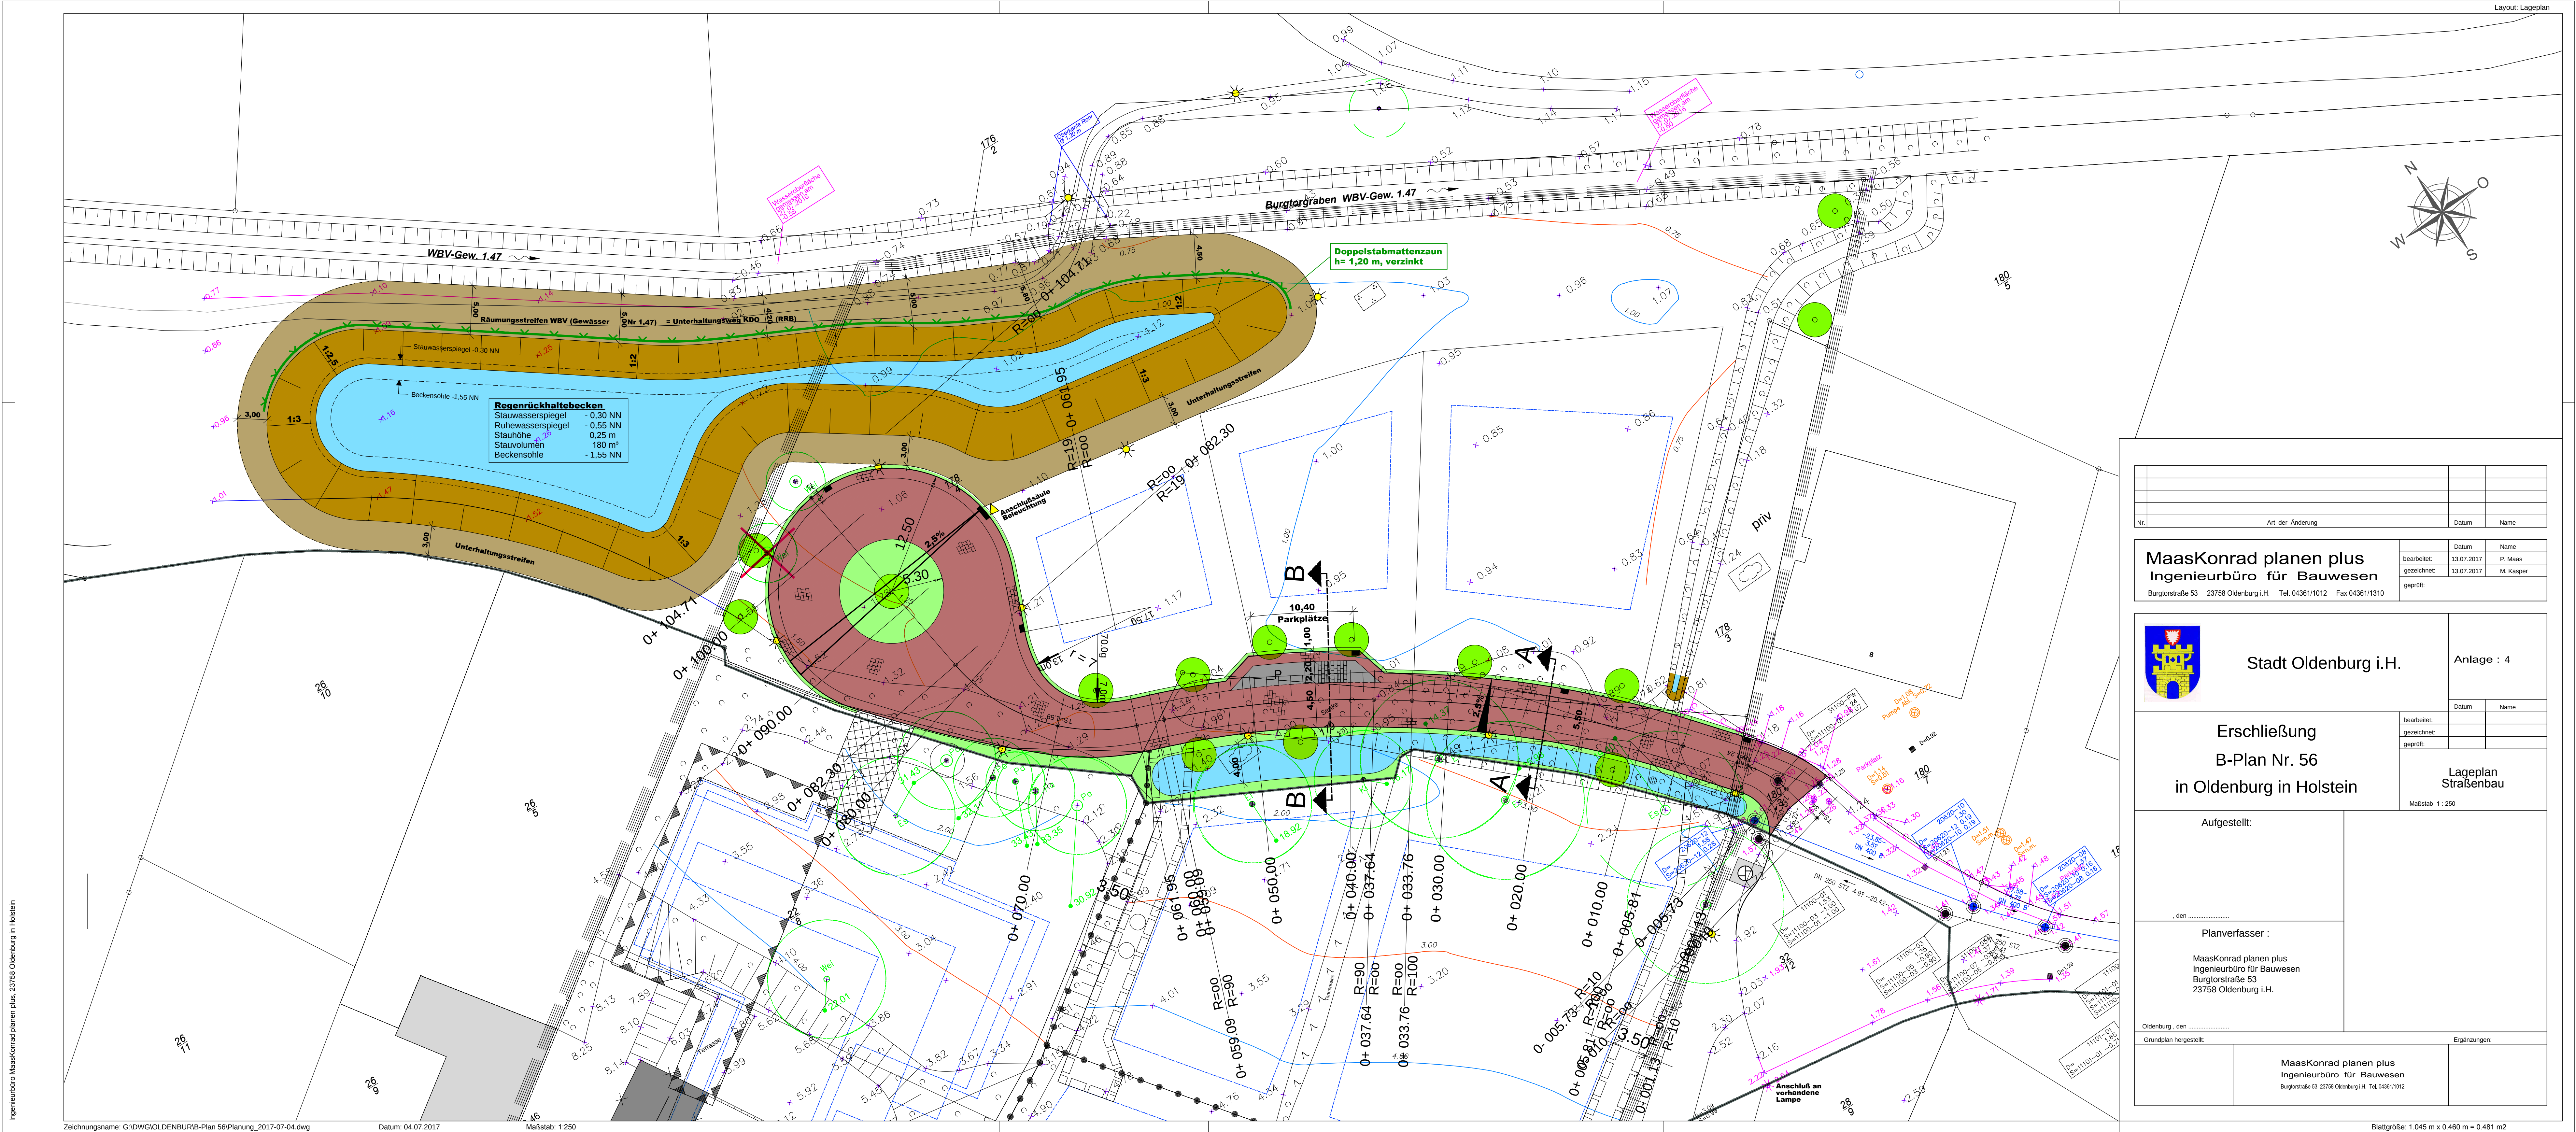

Nr.	Art der Änderung	Datum	Name

	Datum	Name
bearbeitet:	13.07.2017	P. Maas
gezeichnet:	13.07.2017	M. Kasper
geprüft:		

MaasKonrad planen plus
Ingenieurbüro für Bauwesen
Burgtorstraße 53 23758 Oldenburg i.H. Tel. 04361/1012 Fax 04361/1310

Stadt Oldenburg i.H.

Anlage : 4

	Datum	Name
bearbeitet:		
gezeichnet:		
geprüft:		

Erschließung
B-Plan Nr. 56
in Oldenburg in Holstein

Lageplan
Straßenbau
Maßstab 1 : 250

Aufgestellt:

den

Planverfasser :

MaasKonrad planen plus
Ingenieurbüro für Bauwesen
Burgtorstraße 53
23758 Oldenburg i.H.

Oldenburg , den

Grundplan hergestellt:

MaasKonrad planen plus
Ingenieurbüro für Bauwesen
Burgtorstraße 53 23758 Oldenburg i.H. Tel. 04361/1012

Ergänzungen: