


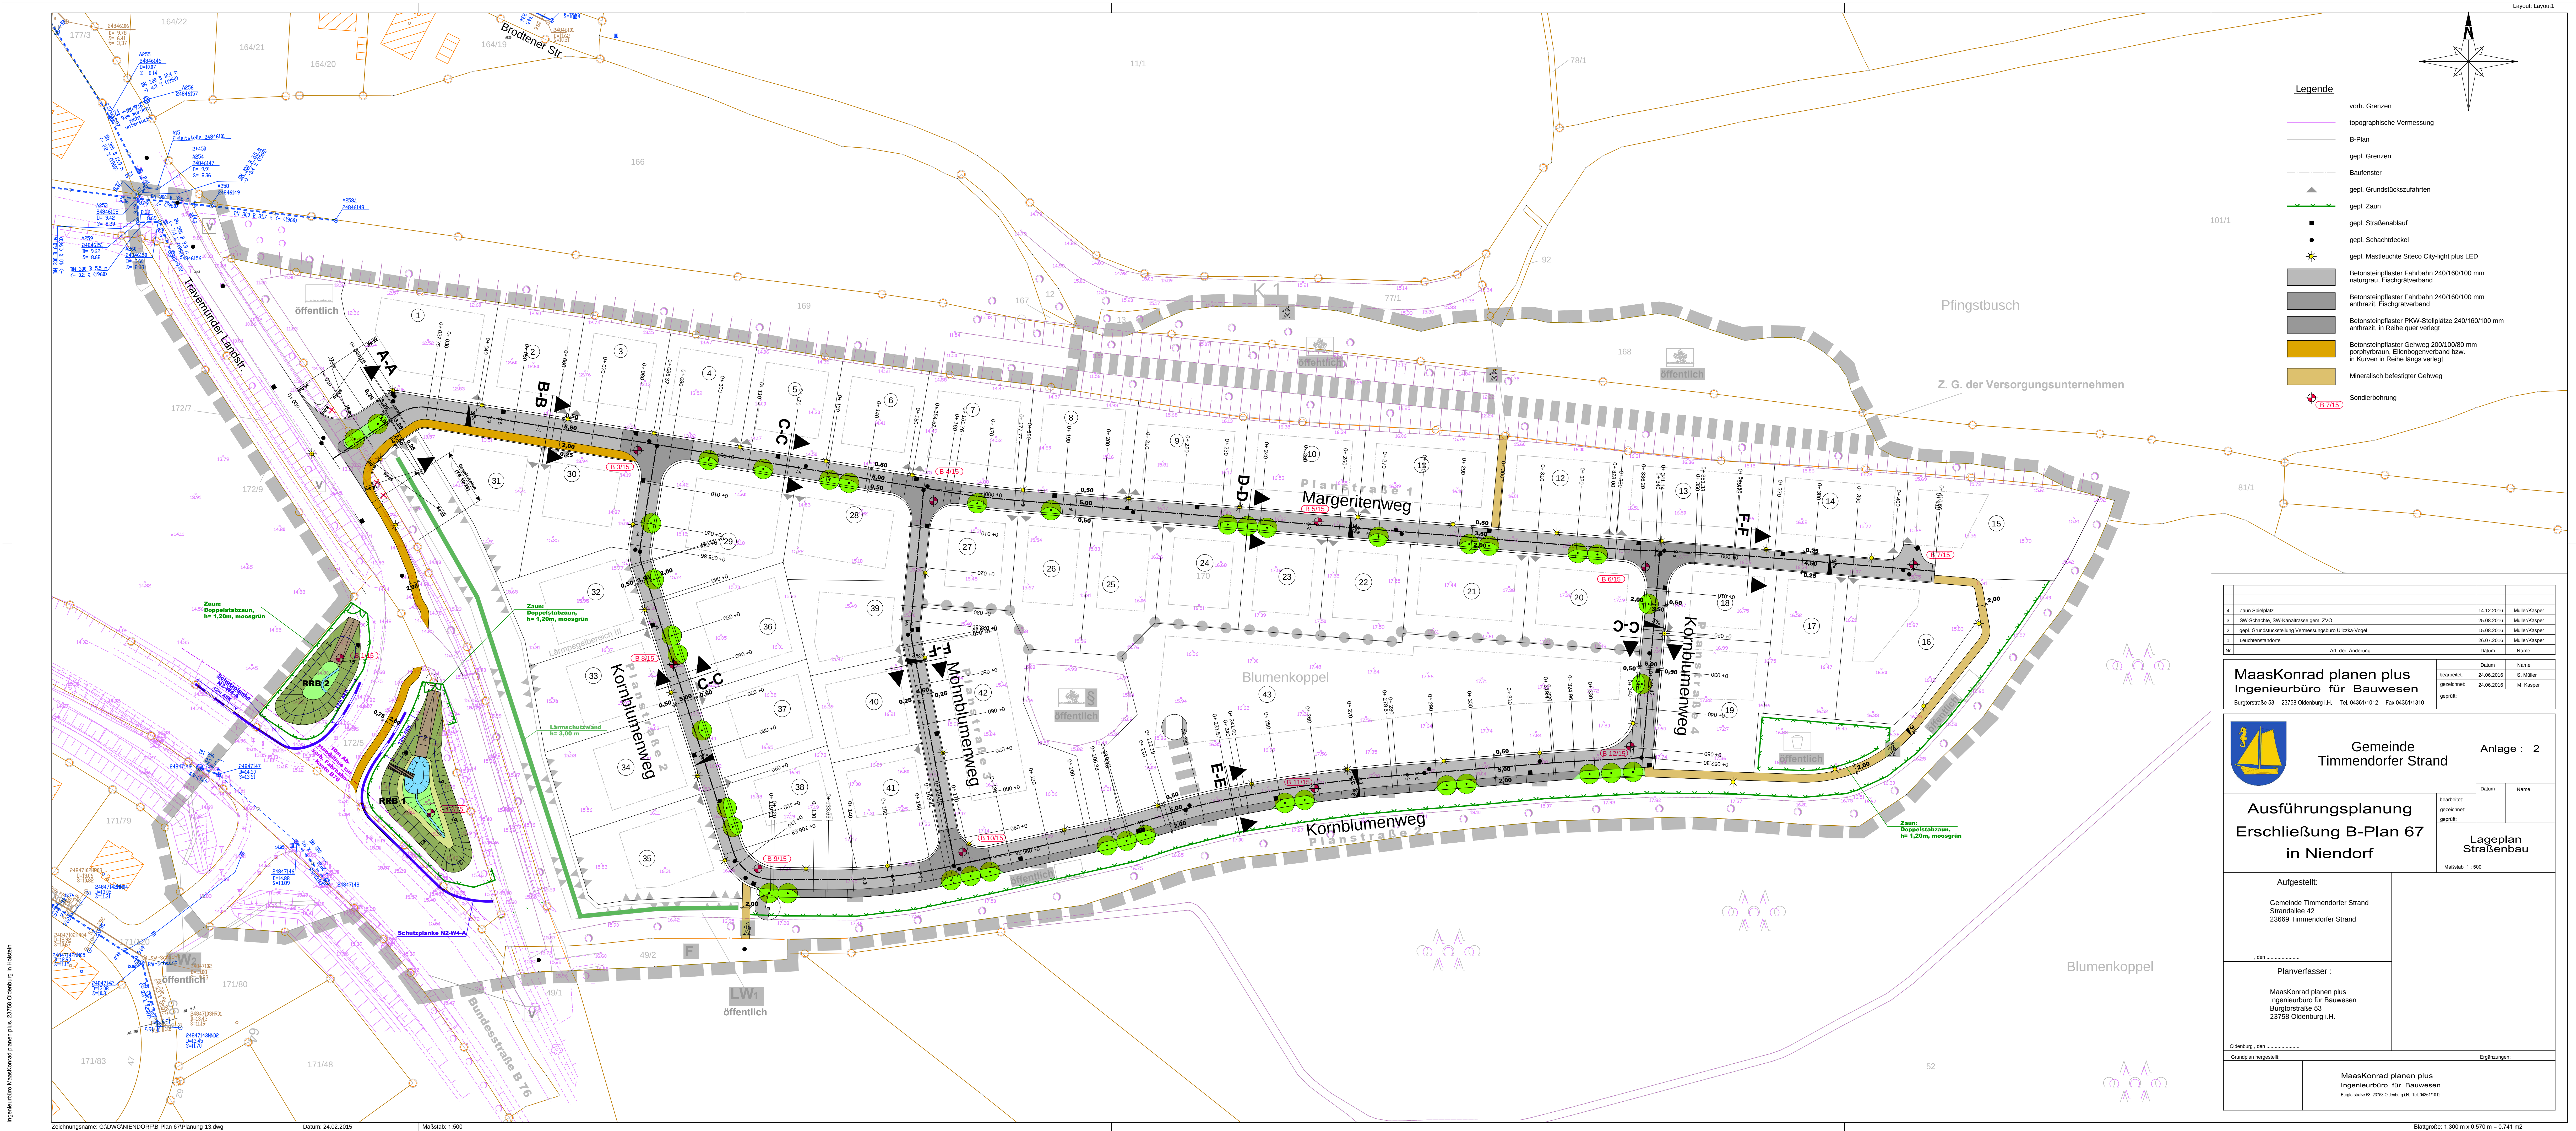

Legende

- vorh. Grenzen
- topographische Vermessung
- B-Plan
- gepl. Grenzen
- Baufenster
- gepl. Grundstückszufahrten
- gepl. Zaun
- gepl. Straßenablauf
- gepl. Schachdeckel
- gepl. Mastleuchte Siteco City-light plus LED
- Betonsteingfaster Fahrbahn 240/160/100 mm naturgrau, Flächgräberverband
- Betonsteingfaster Fahrbahn 240/160/100 mm anthrazit, Flächgräberverband
- Betonsteingfaster PKW-Stellplätze 240/160/100 mm anthrazit, in Reihe quer verlegt
- Betonsteingfaster Gehweg 200/100/80 mm porphyrtrom, Ellenbogenverband bzw. in Kurven in Reihe längs verlegt
- Mineralisch befestigter Gehweg
- Sondierbohrung

4	Zaun Spielplatz	14.12.2016	Müller/Kasper
5	Stl-Schraube, Stl-Kanaltrasse gem. ZVO	25.09.2016	Müller/Kasper
2	gepl. Grundstücksdeckung Vermessungsbüro Uliczek-Vogel	15.09.2016	Müller/Kasper
1	Leuchtenstandorte	26.07.2016	Müller/Kasper
Nr.	Art der Änderung	Datum	Name

MaasKonrad planen plus Ingenieurbüro für Bauwesen		bearbeitet: 24.06.2016 S. Müller
Burgtonstraße 53 23758 Oldenburg i.H. Tel. 043611012 Fax 043611310		gezeichnet: 24.06.2016 M. Kasper
		geprüft:

	Gemeinde Timmendorfer Strand	Anlage : 2
	Datum	Name

Ausführungsplanung Erschließung B-Plan 67 in Niendorf	bearbeitet: gezeichnet: geprüft:	Lageplan Straßenbau Maßstab 1 : 500
---	--	---

Aufgestellt: Gemeinde Timmendorfer Strand Strandallee 42 23669 Timmendorfer Strand	Planverfasser : MaasKonrad planen plus Ingenieurbüro für Bauwesen Burgtonstraße 53 23758 Oldenburg i.H.	Ergrünungen:
Oldenburg, den		
Grundplan hergestellt:		
MaasKonrad planen plus Ingenieurbüro für Bauwesen Burgtonstraße 53 23758 Oldenburg i.H. Tel. 043611012		