
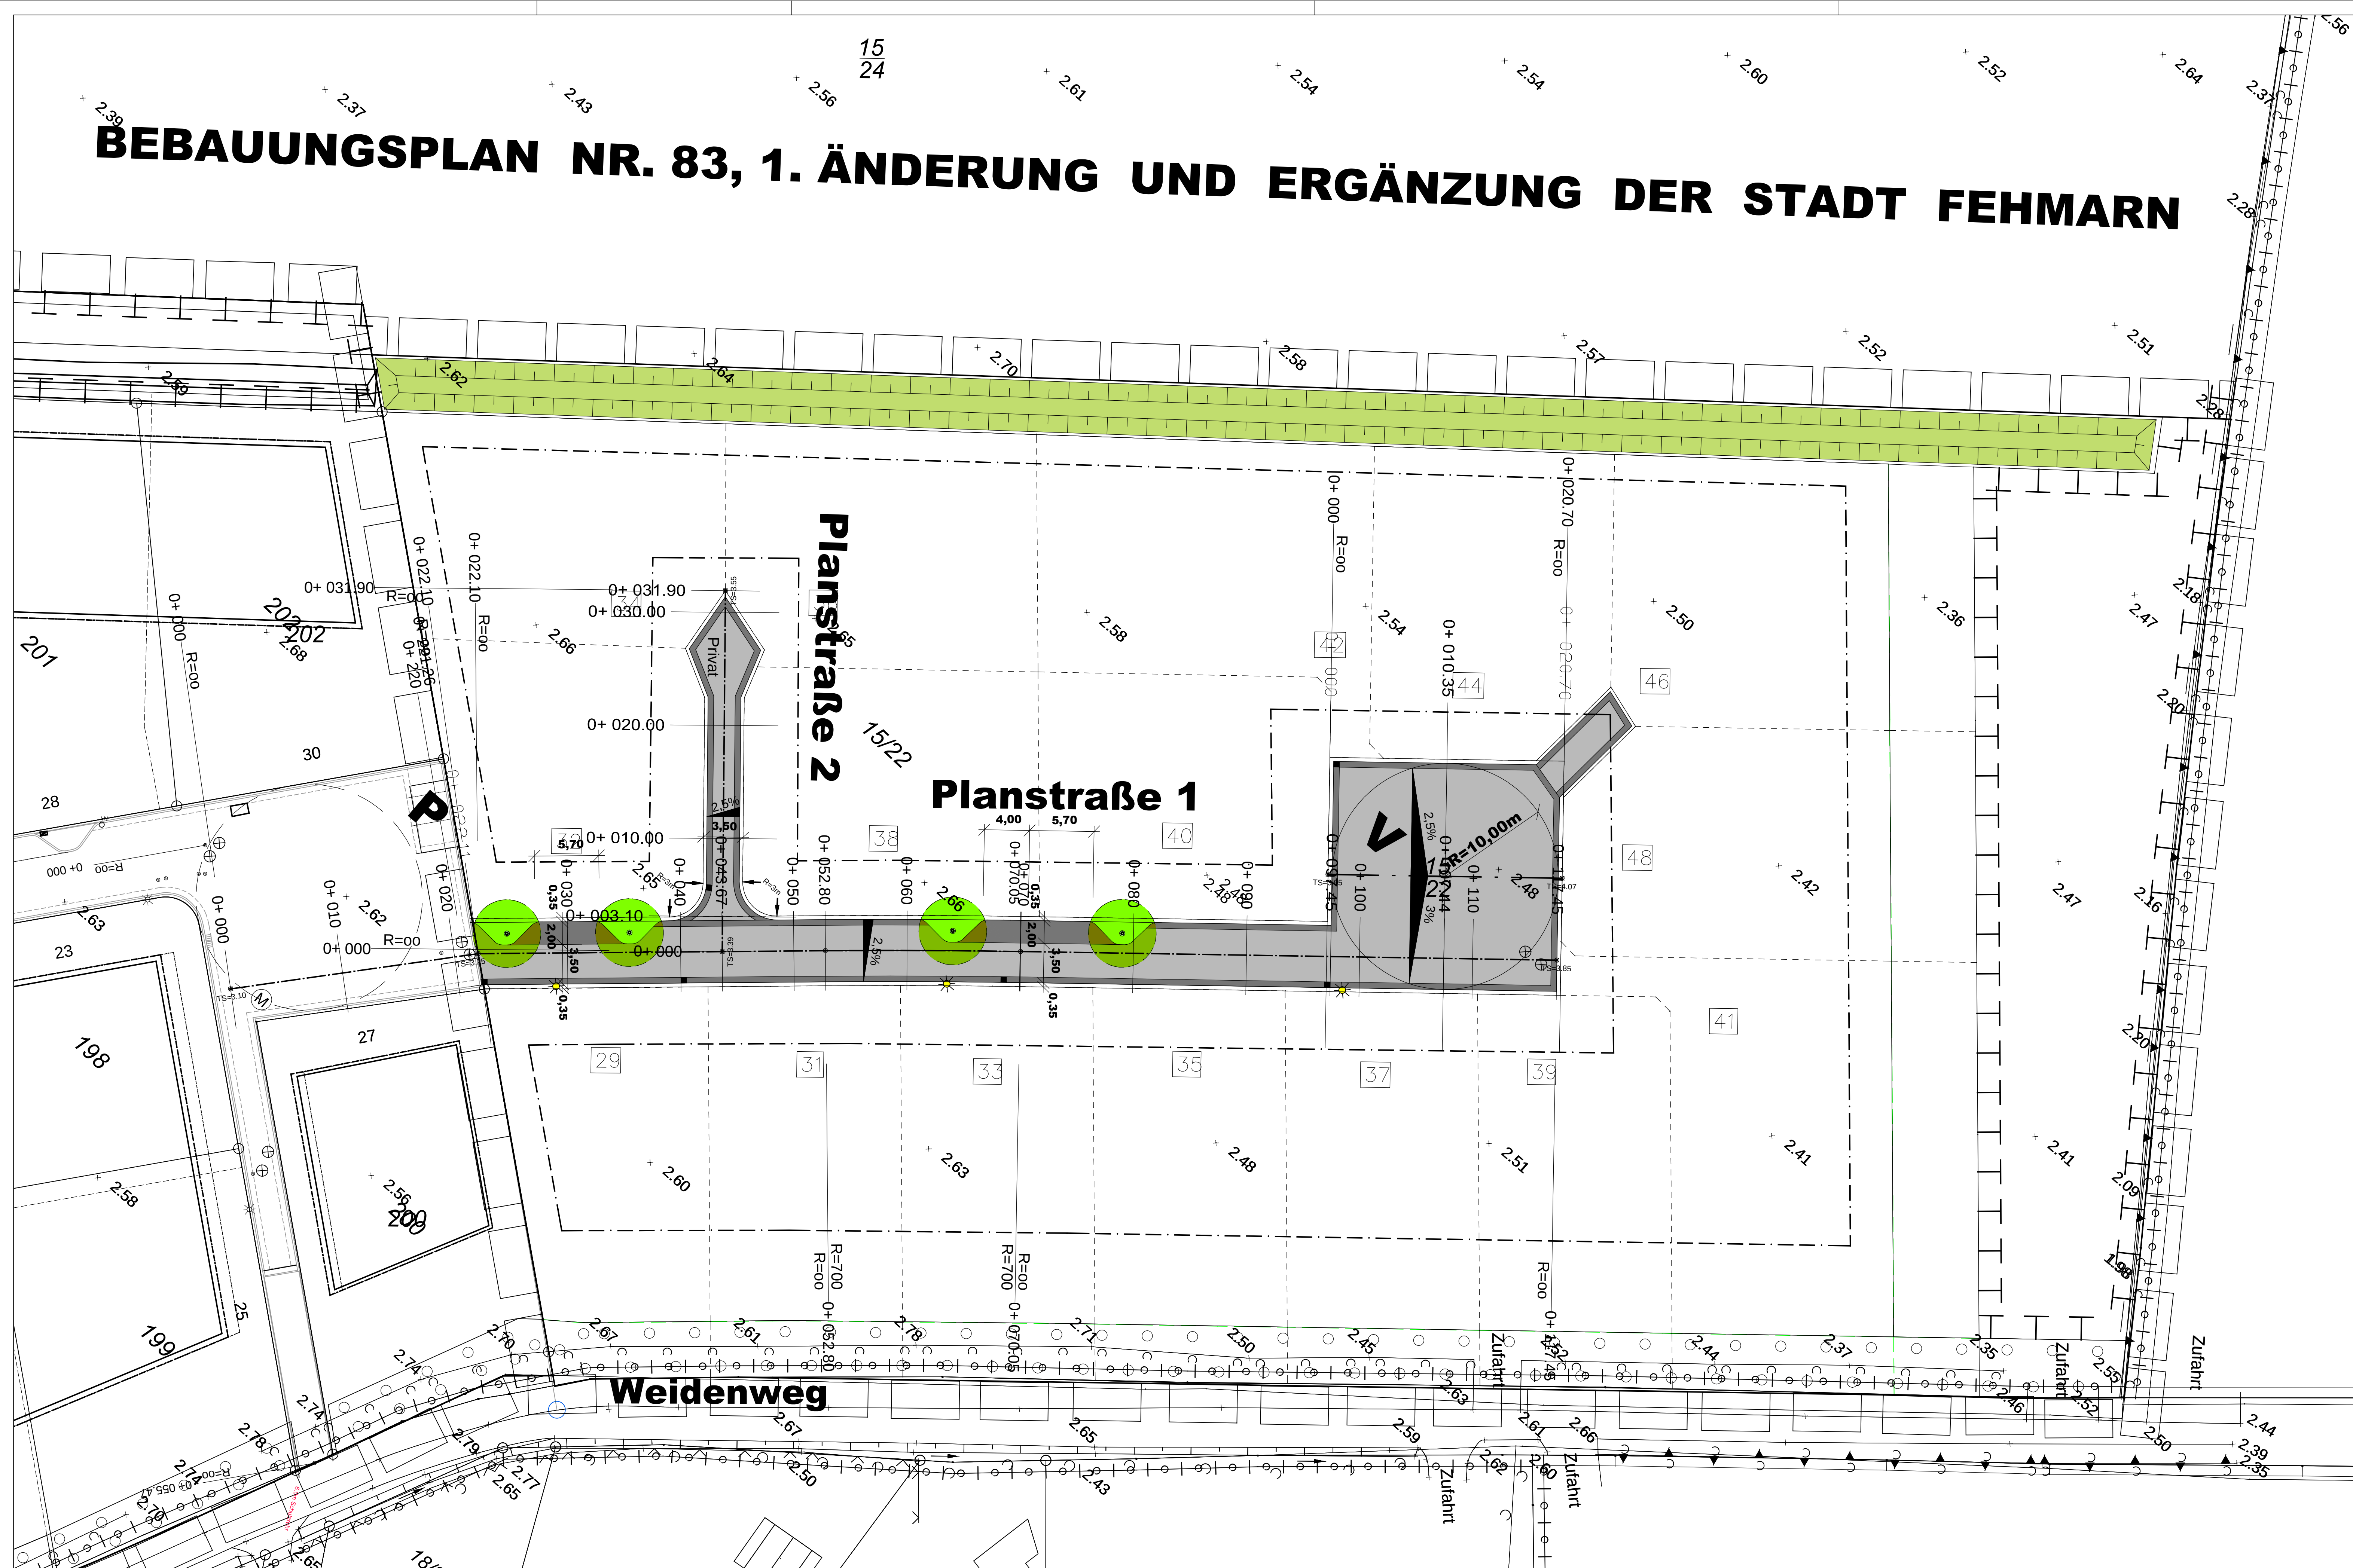


BEBAUUNGSPLAN NR. 83, 1. ÄNDERUNG UND ERGÄNZUNG DER STADT FEHMARN

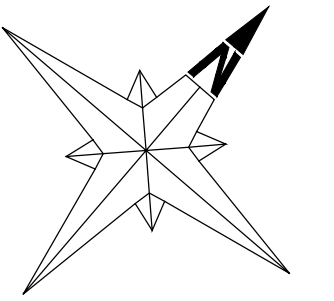

10

Nr.	Art der Änderung	Datum	Name

MaasKonrad planen plus Ingenieurbüro für Bauwesen Burgtonstraße 53 23758 Oldenburg i.H. Tel.:04361/1012 Fax:1310	Datum	Name
	bearbeitet : 02.06.2016	P. Maas
	gezeichnet : 02.06.2016	M. Kasper
	geprüft :	

Carolinenhof Erschließungsgesellschaft GmbH Carolinenhof <u>23769 Fehmarn</u>	Unterlage Nr. : Blatt Nr. : 1
--	--------------------------------------

Erschließung B-Plan Nr. 83, 1. Ä+E in Petersdorf auf Fehmarn	Datum	Name
	bearbeitet :	
	gezeichnet :	
	geprüft :	
	Lageplan Maßstab 1 : 250	

Aufgestellt :			
, den			
Planverfasser :			
MaasKonrad planen plus Ingenieurbüro für Bauwesen Burgtorstraße 53 <u>23758 Oldenburg in Holstein</u>			
Oldenburg i. H., den			
Grundplan hergestellt :		Ergänzungen :	
MaasKonrad planen plus Ingenieurbüro für Bauwesen Burgtorstraße 53 23758 Oldenburg i.H. Tel.04361/1072			