


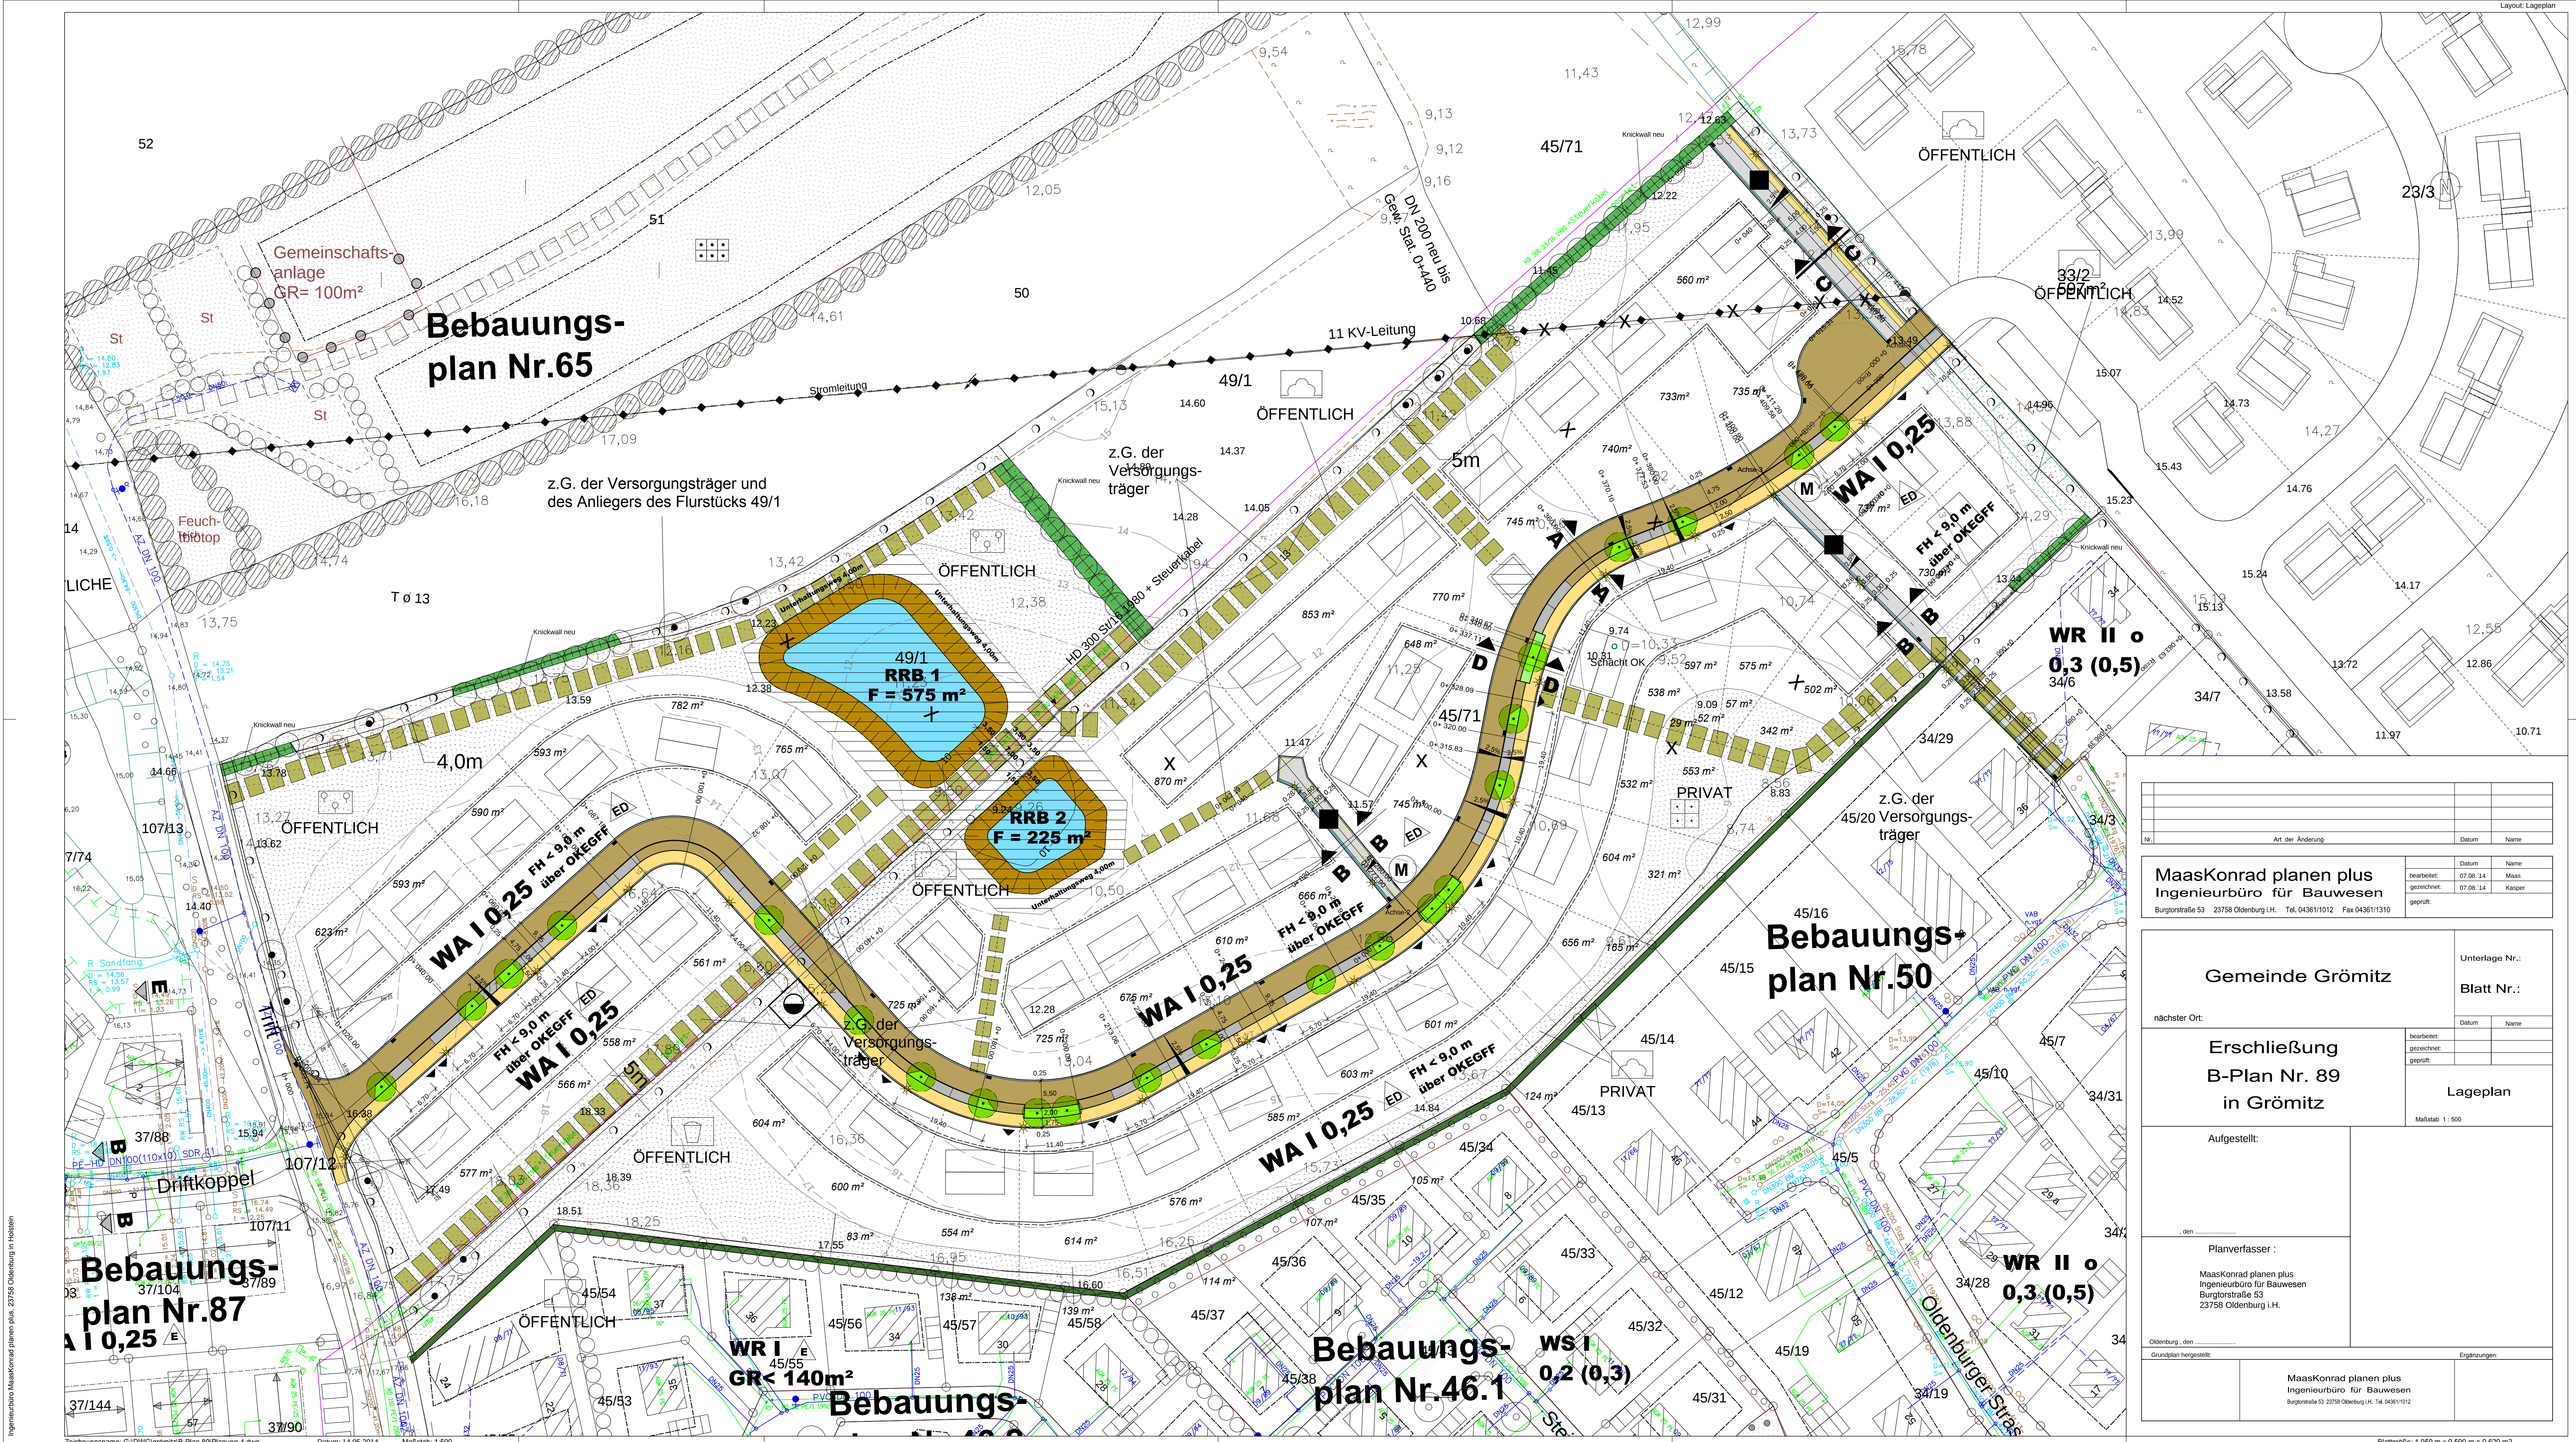

Nr.	Art der Änderung	Datum	Name

MaasKonrad planen plus Ingenieurbüro für Bauwesen Burgtorstraße 53 23758 Oldenburg i.H. Tel. 04361/1012 Fax 04361/1310		bearbeitet: gezeichnet: geprüft:	Datum 07.08.14 07.08.14 07.08.14	Name Maas Kasper
--	--	--	---	------------------------

Gemeinde Grömitz		Unterlage Nr.:	
Blatt Nr.:		Datum	
nächster Ort:		Name	
Erschließung B-Plan Nr. 89 in Grömitz		Lageplan	
Aufgestellt:		Maßstab 1 : 500	

Planverfasser : MaasKonrad planen plus Ingenieurbüro für Bauwesen Burgtorstraße 53 23758 Oldenburg i.H.		Ergänzungen:	
Oldenburg, den _____		MaasKonrad planen plus Ingenieurbüro für Bauwesen Burgtorstraße 53 23758 Oldenburg i.H. Tel. 04361/1012	
Grundplan hergestellt:			