



Detail :
Verlegemuster Parkplatz

Detail :
Verlegemuster Erschließungswege

5,00 m = 21 x 22⁵ bzw. 20 x 22⁵ + 2 x 11²⁵ = 4,92 m
3,00 m = 13 x 22⁵ bzw. 12 x 22⁵ + 2 x 11²⁵ = 3,02 m


Detail :
Verlegemuster Erschließungswege

6,00 m = 25 x 22⁵ + 1 x 11²⁵ = 5,94 m (inkl. Tiefbord)
3,50 m = 14 x 22⁵ + 1 x 11²⁵ = 3,46 m (inkl. Tiefbord)

Gemarkung Bliedorf
Flur 3

Legende

- Pflaster Mammut - Rasenstein grau mit Splitt gefüllt
- Pflaster Mammut - Rasenstein grau mit Oberboden - Sand - Splitt Gemisch gefüllt
- wassergebundene Wege
- Muldenrinne
- Schotterrassen
- Grünfläche
- Wegeleuchten
- Gasleitung vorh.
- Wasserleitung vorh. (privat mit Anschluß an Netz ZV Karkbrook)
- Strom vorh. Mittelspannung (SH - Netz AG)
- Strom vorh. Niederspannung (SH - Netz AG)
- Telekom vorh.

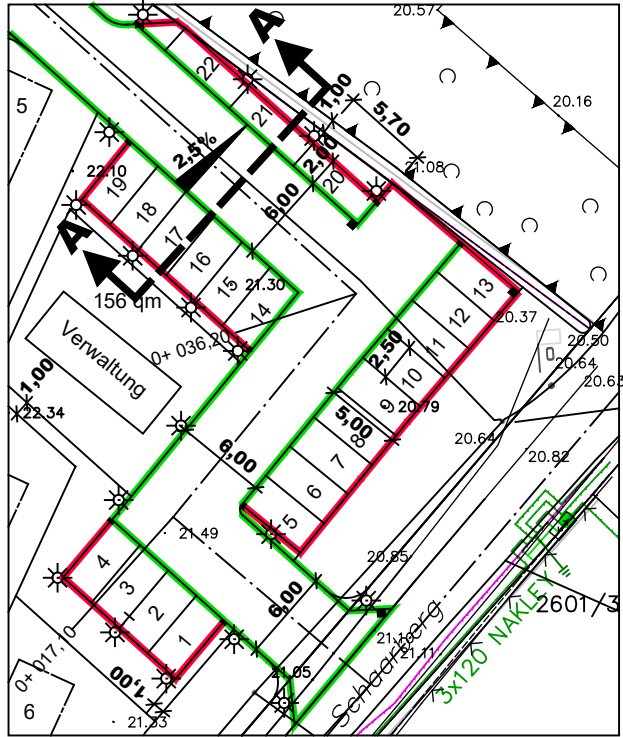

Nr.	Art der Änderung	Datum	Name

MaasKonrad planen plus
Ingenieurbüro für Bauwesen
Burgtorstraße 53 23758 Oldenburg i.H. Tel. 04361/1012 Fax 04361/1310

Datum	Name
bearbeitet: 10. Jan. '13	Maas
gezeichnet: 10. Jan. '13	Kasper
geprüft:	

Ostsee - Campingplatz Kegelbusch

Unterlage Nr.:
Blatt Nr.: 1

Erschließung B-Plan Nr. 8
Gemeinde Schashagen
- Mobilheimpark -

Datum	Name
bearbeitet:	
gezeichnet:	
geprüft:	

Lageplan

Maßstab 1 : 500

Aufgestellt:

Planverfasser :

MaasKonrad planen plus
Ingenieurbüro für Bauwesen
Burgtorstraße 53
23758 Oldenburg i.H.

Oldenburg, den

Grundplan hergestellt:

Ergänzungen:

MaasKonrad planen plus
Ingenieurbüro für Bauwesen
Burgtorstraße 53 23758 Oldenburg i.H. Tel. 04361/1012