


 


Legende

- vorh. Grenzen
- topographische Vermessung
- vorh. SW - Freigefällekanal
- vorh. RW - Freigefällekanal
- vorh. SW - Druckrohrleitung
- gepl. SW - Freigefällekanal
- gepl. RW - Freigefällekanal
- gepl. SW - Druckrohrleitung
- Hilfsfestpunkt

5	Deckel / Schächte R65, R65	29.09.2017	St. Müller M. Kasper
4	Deckel / Schächte R65 bis R65, R65	29.09.2017	St. Müller M. Kasper
3	Ergänzung Bauwerkskizzen 2. BA, 3. BA	29.09.2017	St. Müller M. Kasper
2	Einzelne Planblätter	22.09.2017	St. Müller M. Kasper
1	Anstellungsplan erstellt	06.03.2017	St. Müller M. Kasper
0	Datum	06.03.2017	St. Müller M. Kasper

MaasKonrad planen plus Ingenieurbüro für Bauwesen	Datum	Name
Burgstraße 53 23758 Oldenburg i.H. Tel. 04361/1912 Fax 04361/1910	gezeichnet	St. Müller
	geprüft	M. Kasper

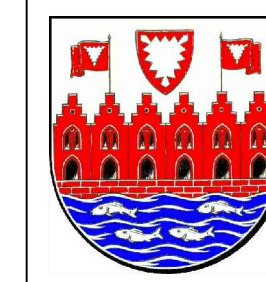	Anlage Nr.: 1
Stadt Heiligenhafen	Blatt Nr.: 1

Ausführungsplanung 2. BA Erneuerung RW-Kanäle im Hafenbereich	Maßstab 1:250
---	---------------

Aufgestellt:	Lageplan
Planverfasser:	MaasKonrad planen plus Ingenieurbüro für Bauwesen Burgstraße 53 23758 Oldenburg i.H.
Überprüft von:	MaasKonrad planen plus Ingenieurbüro für Bauwesen Burgstraße 53 23758 Oldenburg i.H. Tel. 04361/1912