


 


Legende

- vorh. SW-Kanal
- vorh. RW-Kanal
- gepl. RW-Kanal
- Fernmeldekabelleitung Vodafone
- Mittelspannungsleitung
- Niederspannungsleitung
- Wasserleitung E.on Hanse
- Gas ZVO

Die aktuellen Bestandsunterlagen sind vor Baubeginn bei den Versorgungsträgern anzufordern !

No.	Art der Änderung	Datum	Name

Datum	Name
08.11.2016	P. Maas
08.11.2016	M. Kasper
geprüft:	

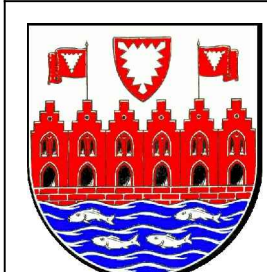

Stadt Heiligenhafen

Blatt Nr.: 2

Erneuerung Regenwasserkanal
Weidestraße / Schulstraße
in Heiligenhafen

Ausführungsplanung
Lageplan

Maßstab: 1:250

Aufgestellt:
Stadt Heiligenhafen
Markt 4-5
23774 Heiligenhafen

Planverfasser:
MaasKonrad planen plus
Ingenieurbüro für Bauwesen
Burgstraße 53
23758 Oldenburg i.H.

MaasKonrad planen plus
Ingenieurbüro für Bauwesen
Burgstraße 53 23758 Oldenburg i.H. Tel. 043611310

Ergänzungen: