


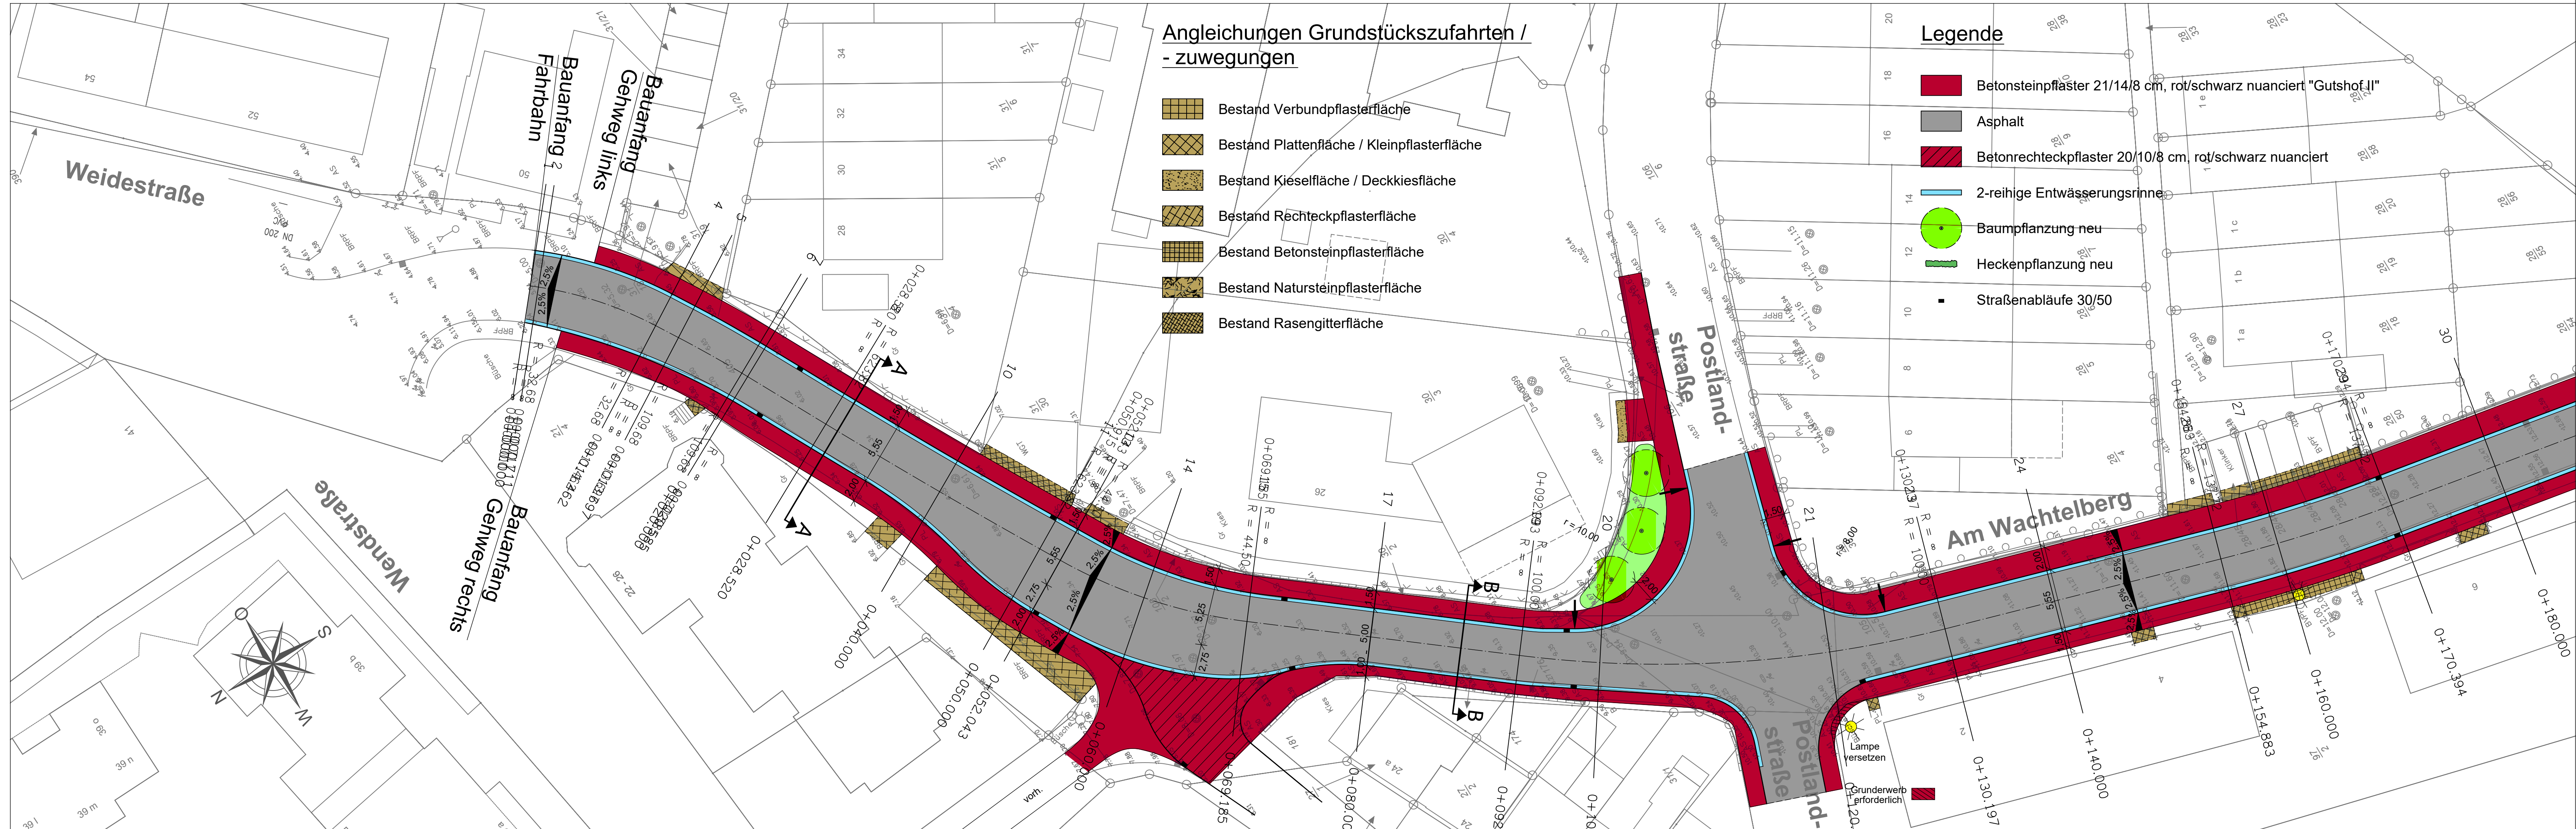

**Angleichungen Grundstückszufahrten /
- zuwegungen**

- Bestand Verbundpflasterfläche
- Bestand Plattenfläche / Kleinpflasterfläche
- Bestand Kiesel Fläche / Deckkiesfläche
- Bestand Rechteckpflasterfläche
- Bestand Betonsteinpflasterfläche
- Bestand Natursteinpflasterfläche
- Bestand Rasengitterfläche

Legende


- Betonsteinpflaster 21/14/8 cm, rot/schwarz nuanciert "Gutshof II"
- Asphalt
- Betonrechteckpflaster 20/10/8 cm, rot/schwarz nuanciert
- 2-reihige Entwässerungsrinne
- Baumpflanzung neu
- Heckenpflanzung neu
- Straßenabläufe 30/50

Nr.	Art der Änderung	Datum Name



Maas + Müller GbR
Ingenieurbüro für Tiefbau
Burgtorstraße 53 23758 Oldenburg i.H.
Telefon 04361 / 1012
E-Mail info@ib-maas-mueller.de

bearbeitet:	11.02.2020	Name	P. Maas
gezeichnet:	11.02.2020		M. Kasper
geprüft:			
Projekt-Nr.: 190569			

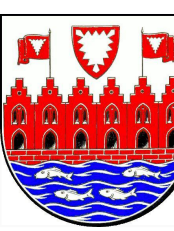

Stadt Heiligenhafen

geprüft:	
bearbeitet:	

Ausführungsplan
Stand 27.10.2020

Anlage Nr.: 3
Blatt Nr.: 1
Straßenbau- lageplan
Maßstab: 1:250

Kanal- und Straßenbau "Am Wachtelberg"
von Weidestraße bis Einmündung
Kurzer Kamp/Stettiner Straße in Heiligenhafen

aufgestellt:	
Oldenburg, den	
Planverfasser:	Grundplan hergestellt:
Maas + Müller GbR Ingenieurbüro für Tiefbau Burgtorstraße 53 23758 Oldenburg i.H.	Ingenieurbüro Beckmann Vermessung Immobilienbewertung Graphische Informationssysteme Posener Weg 33, 23758 Oldenburg i.H. Tel. 04361/494718
Oldenburg, den	