


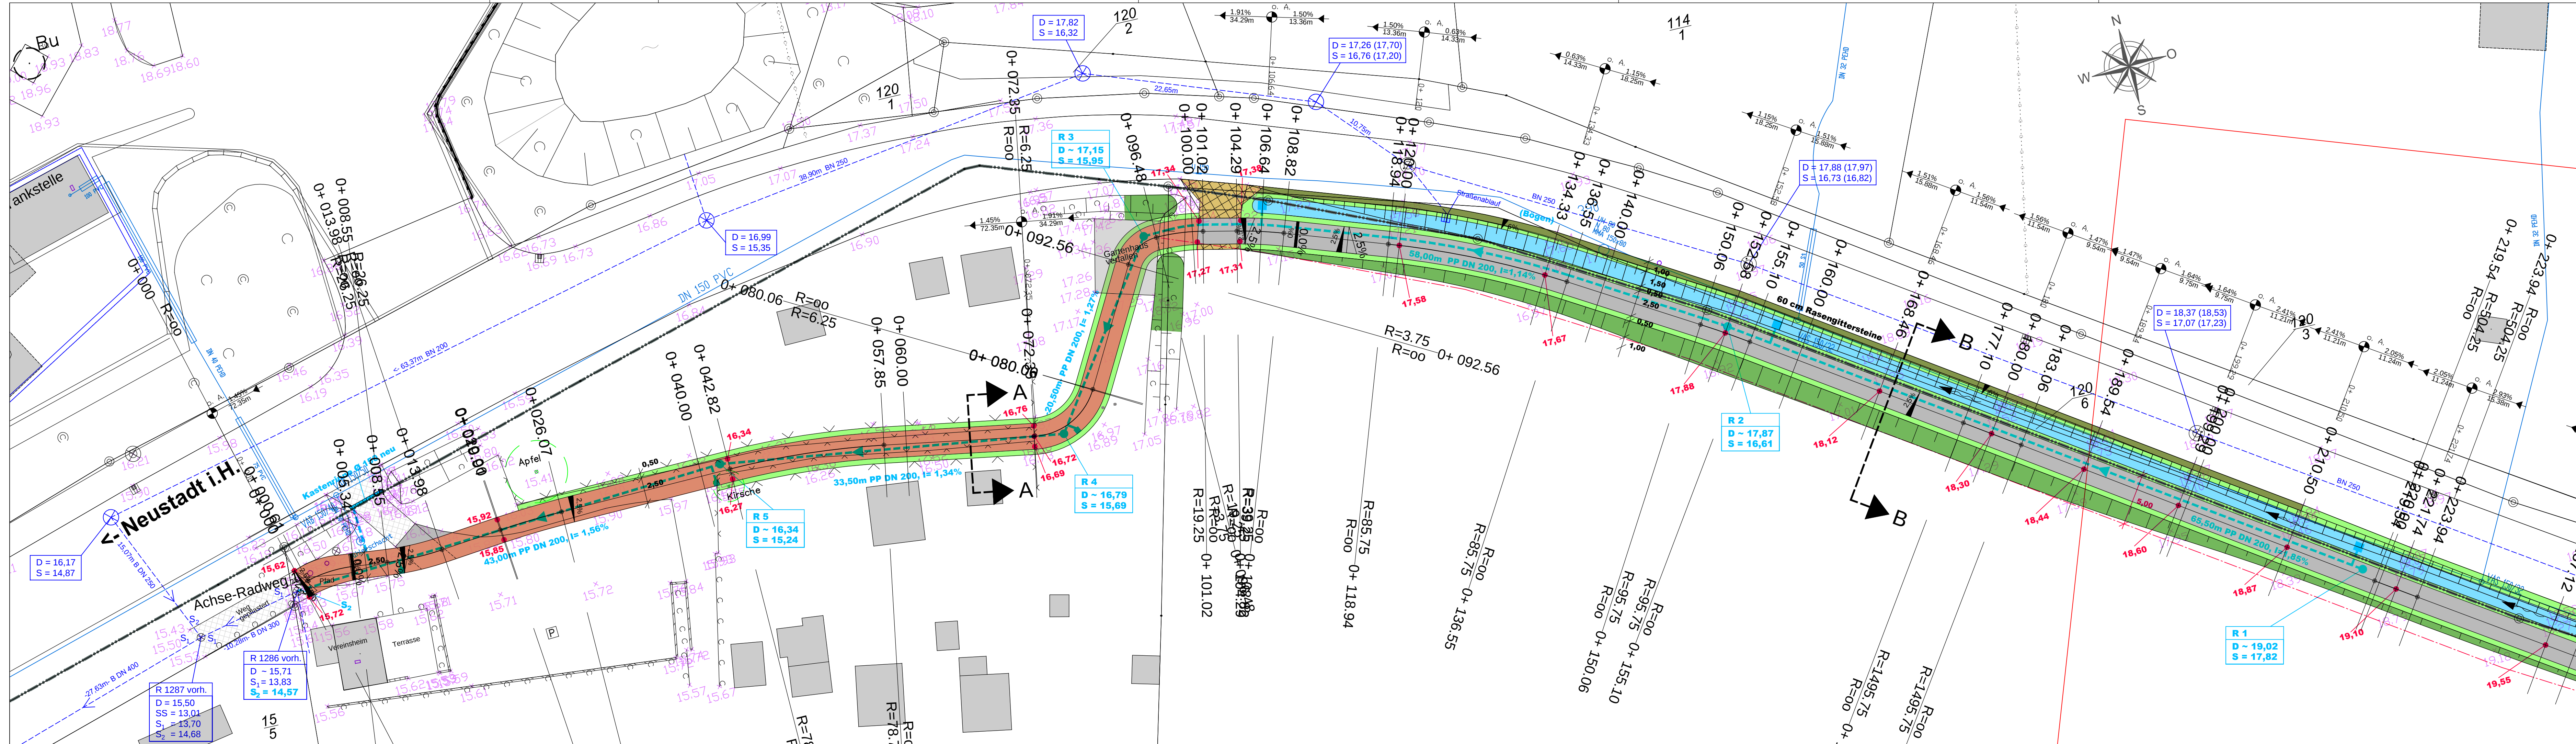

Zeichnungsname: G:\MaasProjekt\Projekt\Neustadt\Radweg\DWG\Planung-4.dwg
Datum: 01.02.2018
Maßstab: 1:250

3	Gefälle des Bankettes und einige Deckenhöhen geändert	08.03.2018	P. Maas/M. Kasper
2	Lage der geplanten Regenwasserleitung geändert	16.02.2018	P. Maas/M. Kasper
1	Anschlußhöhen der Schächte R 1287 vorh. und R 1286 vorh. geändert	15.02.2018	P. Maas/M. Kasper
Nr.	Art der Änderung	Datum	Name

MaasKonrad planen plus
Ingenieurbüro für Bauwesen
Burgtorstraße 53 23758 Oldenburg i.H. Tel. 04361/1012 Fax 04361/1310

bearbeitet:	Datum	Name
gezeichnet:	01.02.2018	P. Maas
geprüft:	01.02.2018	M. Kasper

**Stadt Neustadt i.H.**

Anlage :
Blatt Nr.: 1

Datum	Name

Radweg Lückenschluss
Rettiner Weg

Lageplan

Maßstab 1:250

Aufgestellt:

den

Planverfasser :
MaasKonrad planen plus
Ingenieurbüro für Bauwesen
Burgtorstraße 53
23758 Oldenburg i.H.

Oldenburg, den

Grundplan hergestellt:

MaasKonrad planen plus
Ingenieurbüro für Bauwesen
Burgtorstraße 53 23758 Oldenburg i.H. Tel. 04361/1012

Ergänzungen:

Blattgröße: 1.200 m x 0.297 m = 0.356 m²