


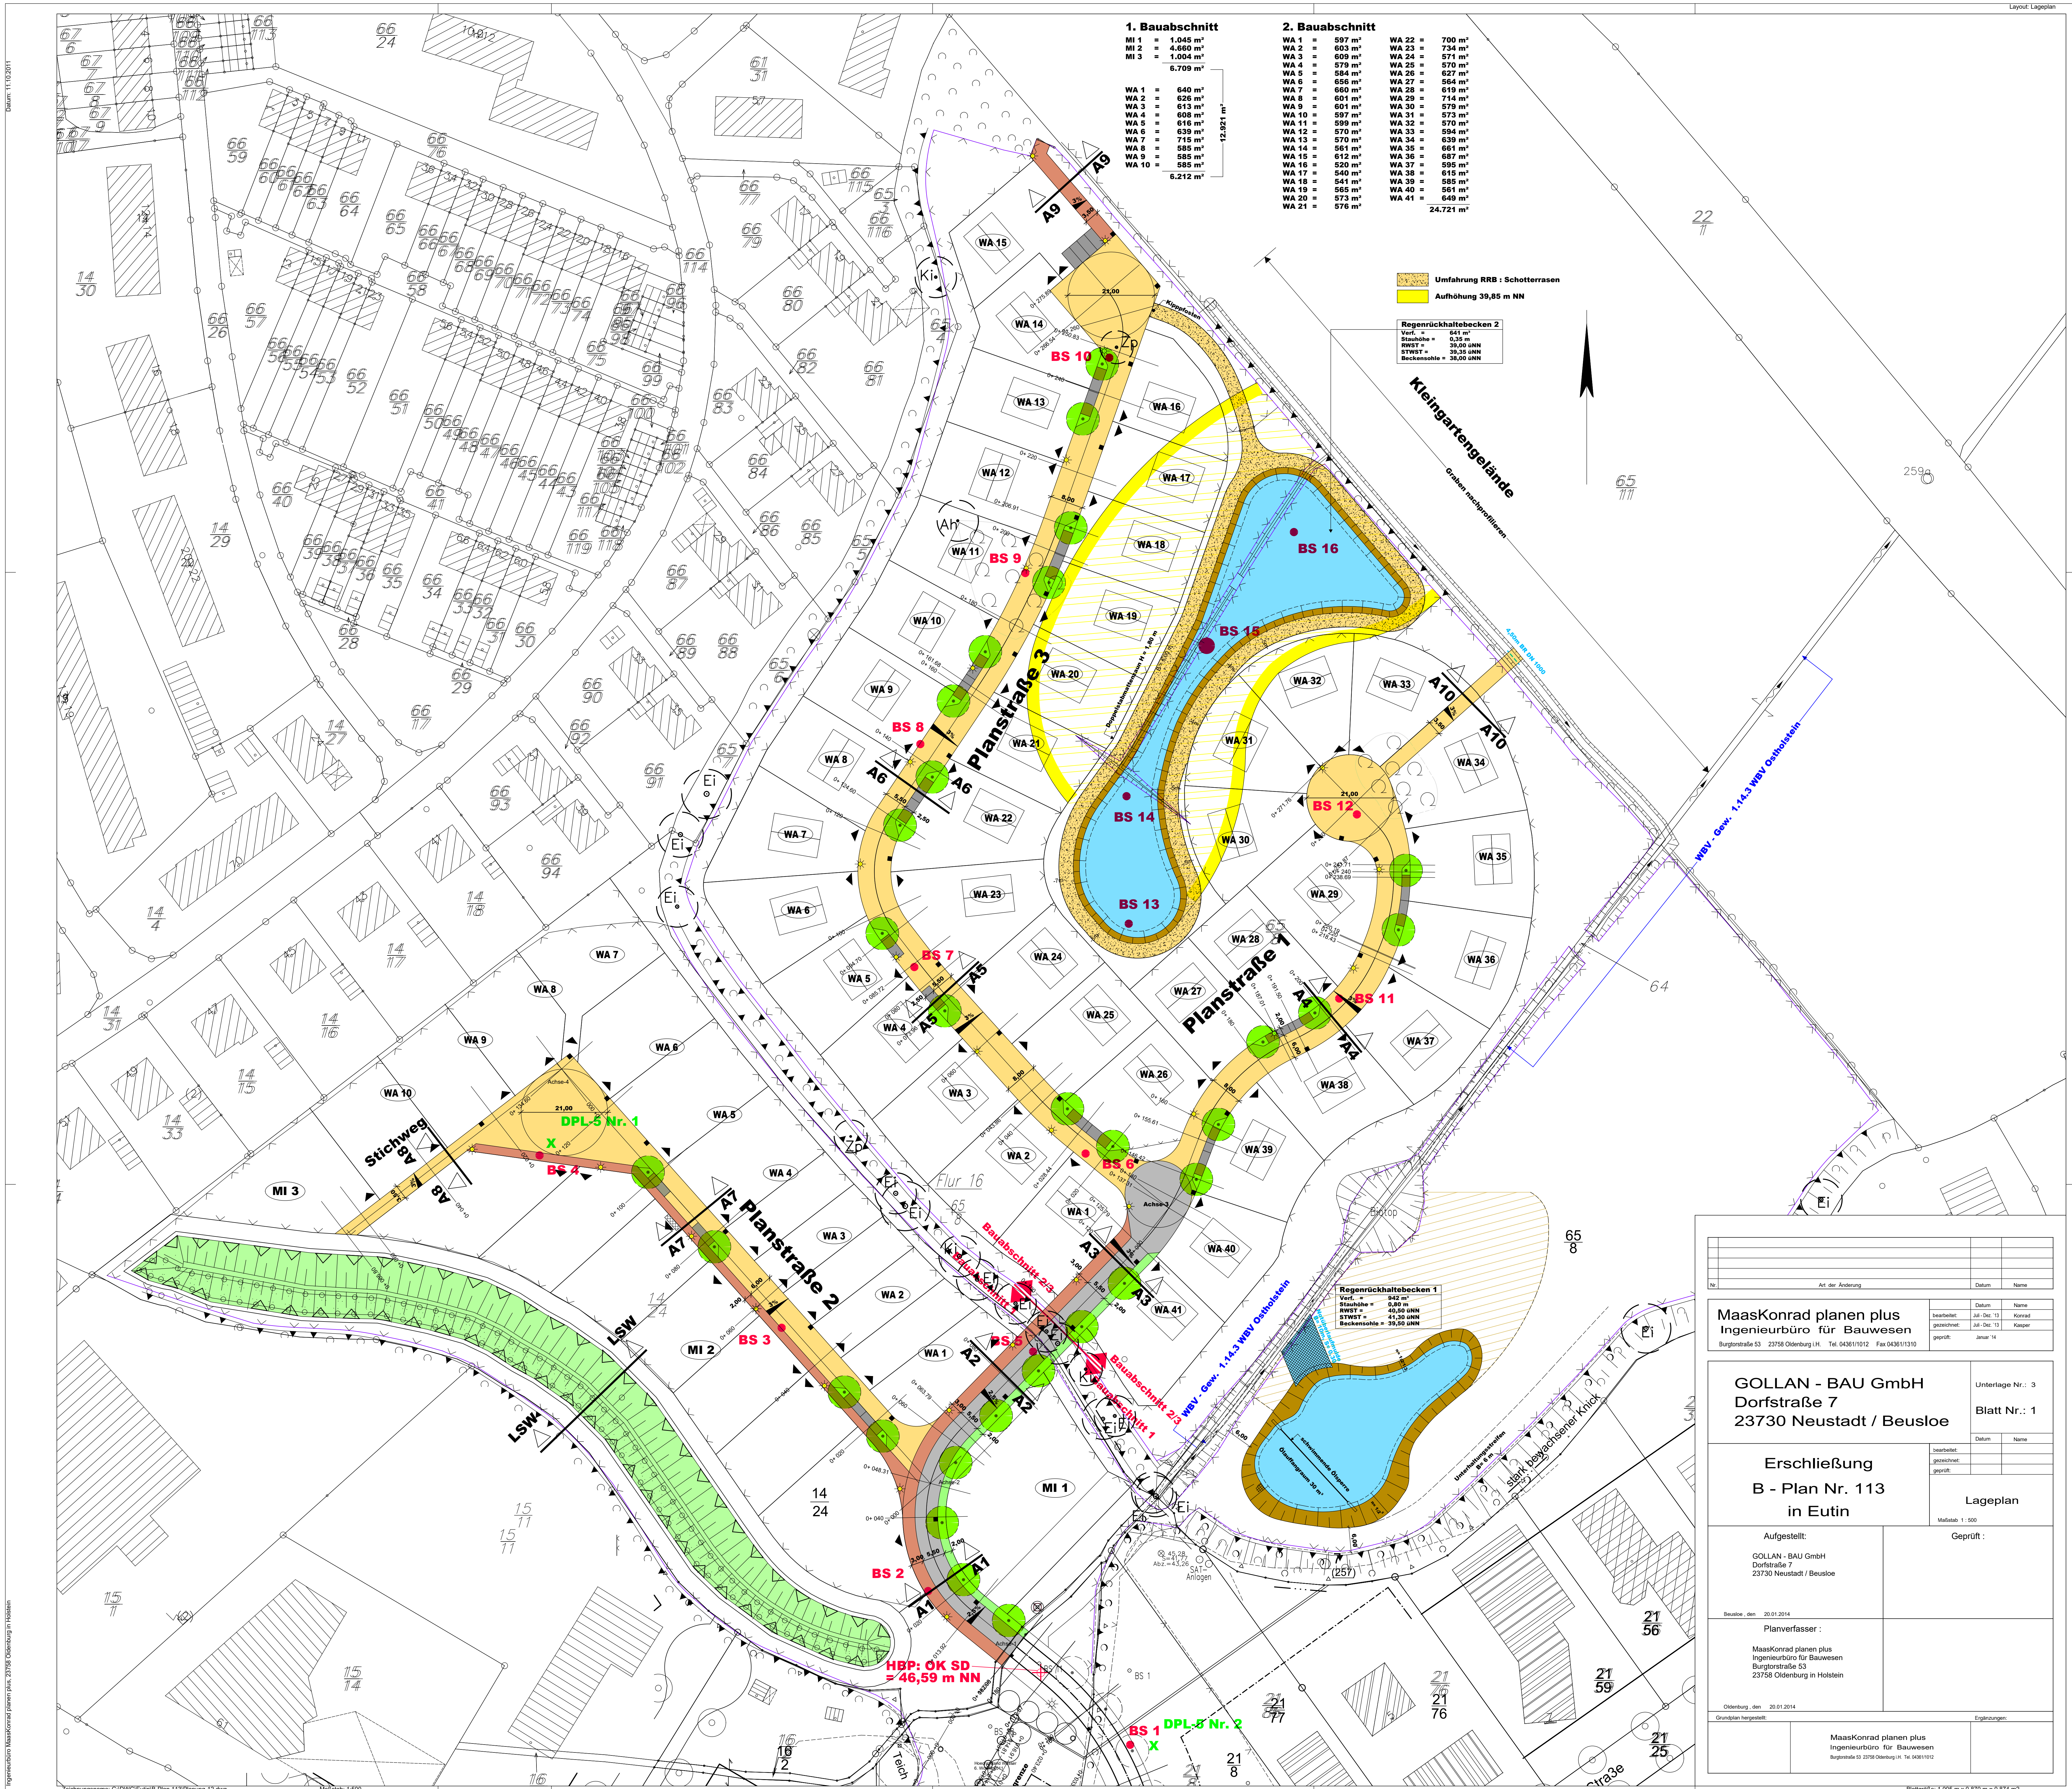

1. Bauabschnitt	
MI 1	= 1.045 m²
MI 2	= 4.660 m²
MI 3	= 1.004 m²
	6.709 m²
2. Bauabschnitt	
WA 1	= 597 m²
WA 2	= 603 m²
WA 3	= 609 m²
WA 4	= 573 m²
WA 5	= 584 m²
WA 6	= 656 m²
WA 7	= 680 m²
WA 8	= 604 m²
WA 9	= 601 m²
WA 10	= 597 m²
WA 11	= 599 m²
WA 12	= 570 m²
WA 13	= 570 m²
WA 14	= 561 m²
WA 15	= 540 m²
WA 16	= 520 m²
WA 17	= 540 m²
WA 18	= 541 m²
WA 19	= 565 m²
WA 20	= 573 m²
WA 21	= 576 m²

Umfahrung RRB : Schotterrassen
Aufhöhung 39,85 m NN

Regenrückhaltebecken 2
Verf. = 641 m²
Stauhöhe = 0,35 m
RWET = 40,20 üNN
STWST = 39,35 üNN
Beckensohle = 38,00 üNN

Regenrückhaltebecken 1
Verf. = 642 m²
Stauhöhe = 0,40 m
RWET = 40,20 üNN
STWST = 41,20 üNN
Beckensohle = 39,20 üNN

Nr.		Art der Änderung		Datum		Name				
MaasKonrad planen plus		Ingenieurbüro für Bauwesen		bearbeitet:		Datum		Name		
Burgstraße 53		23758 Oldenburg i.H.		Tel. 0436/11012		Fax 0436/11310		Juli - Dez. 13		Konrad
GOLLAN - BAU GmbH		Dorfstraße 7		23730 Neustadt / Beuslo		gezeichnet:		Juli - Dez. 13		Kemper
Erschließung		B - Plan Nr. 113		in Eutin		geprüft:		Januar 14		
Aufgestellt:		GOLLAN - BAU GmbH		Dorfstraße 7		23730 Neustadt / Beuslo		Lageplan		Unterlage Nr.: 3
Bereitgestellt:		20.01.2014		Planverfasser:		MaasKonrad planen plus		Ingenieurbüro für Bauwesen		Blatt Nr.: 1
Oldenburg, den:		20.01.2014		Geprüft:		MaasKonrad planen plus		Ingenieurbüro für Bauwesen		
Grundplan hergestellt:		Burgstraße 53		23758 Oldenburg i.H.		Tel. 0436/11012		Eingetragen:		
Blattgröße:		1.005 m x 0.870 m = 0.874 m²								