


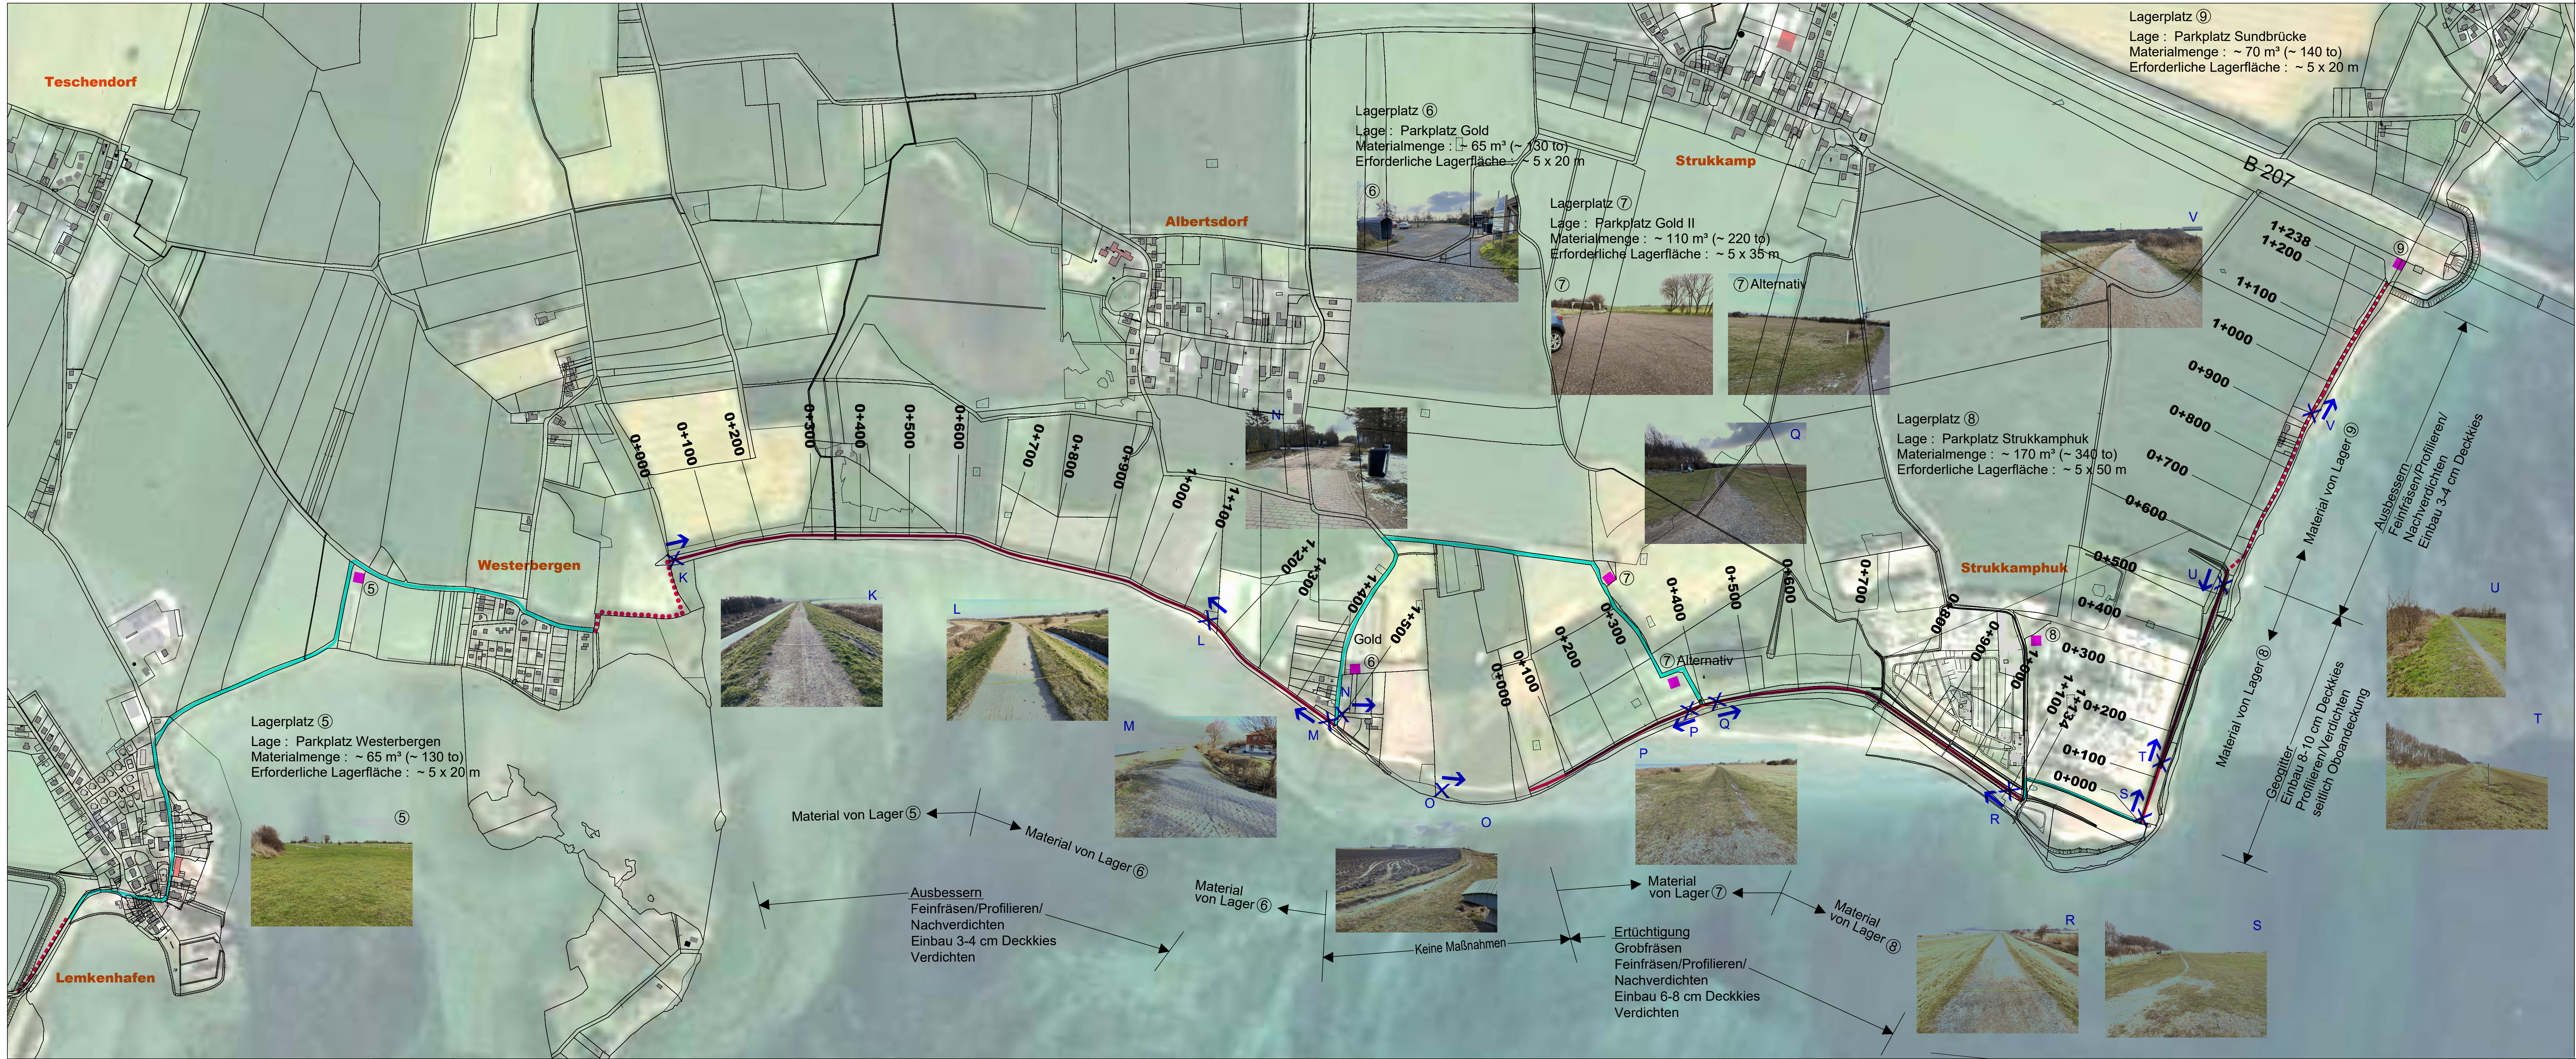

Materialzusammenstellung

- Lager ⑤ = 65 m³ (130 to)
Lager ⑥ = 65 m³ (130 to)
Lager ⑦ = 110 m³ (220 to)
Lager ⑧ = 170 m³ (340 to)
Lager ⑨ = 70 m³ (140 to)
480 m³ (960 to)

Legende

- Deichkronenweg
— Ausbessern/Erhöhung
- - - - - Ausbessern wassergebundener Weg
... Bestandswege ohne Maßnahmen
— Asphaltierter/gepflasterter Weg/Straße vorhanden
■ Lagerplatz

Nr.	Art der Änderung	Datum	Name

	Maas + Müller GbR Ingenieurbüro für Tiefbau Burgtorstraße 53 23758 Oldenburg i.H. Telefon 04361 / 1012 E-Mail info@ib-maas-mueller.de		Datum	Name
		bearbeitet:	08.02.2021	P. Maas
		gezeichnet:	08.02.2021	M. Kasper
		geprüft:		
		Projekt-Nr.:	200551	

FEHMARN Tourismus-Service Fehmarn	geprüft:
	bearbeitet:

Planung	Anlage Nr.:
	Blatt Nr.: 2
	Lageplan
Maßstab: 1 : 5.000	

Erhöhung Deichkronenwege Fehmarn Süd
Bereich Westerbergen-Fehmarnsundbrücke

aufgestellt:	
Oldenburg, den	
Planverfasser: Maas + Müller GbR Ingenieurbüro für Tiefbau Burgtorstraße 53 23758 Oldenburg i.H.	Grundplan hergestellt:
Oldenburg, den	